
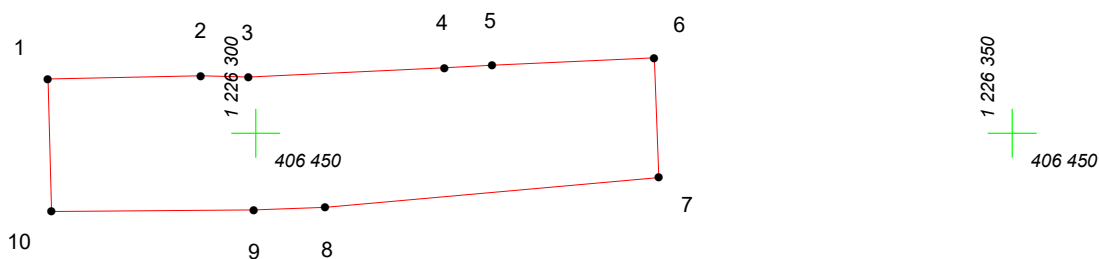
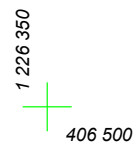


КАРТА (ПЛАН) ГРАНИЦ

Объект: Прилегающая территория №12 в микрорайоне №159

Адрес (местоположение): г. Чебоксары, ул. Северная, дом 4

Площадь участка: 0,0345 га (344.69 кв.м.)

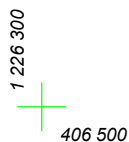

Масштаб 1:500

Условные обозначения:

-  граница прилегающей территории
-  точка поворота границы и ее номер