


КАРТА (ПЛАН) ГРАНИЦ

Объект: Прилегающая территория №15 в микрорайоне №151

Адрес (местоположение): г. Чебоксары, ул. Социалистическая, д. 13/1

Площадь участка: 0.2840 га (2839.6 кв.м.)

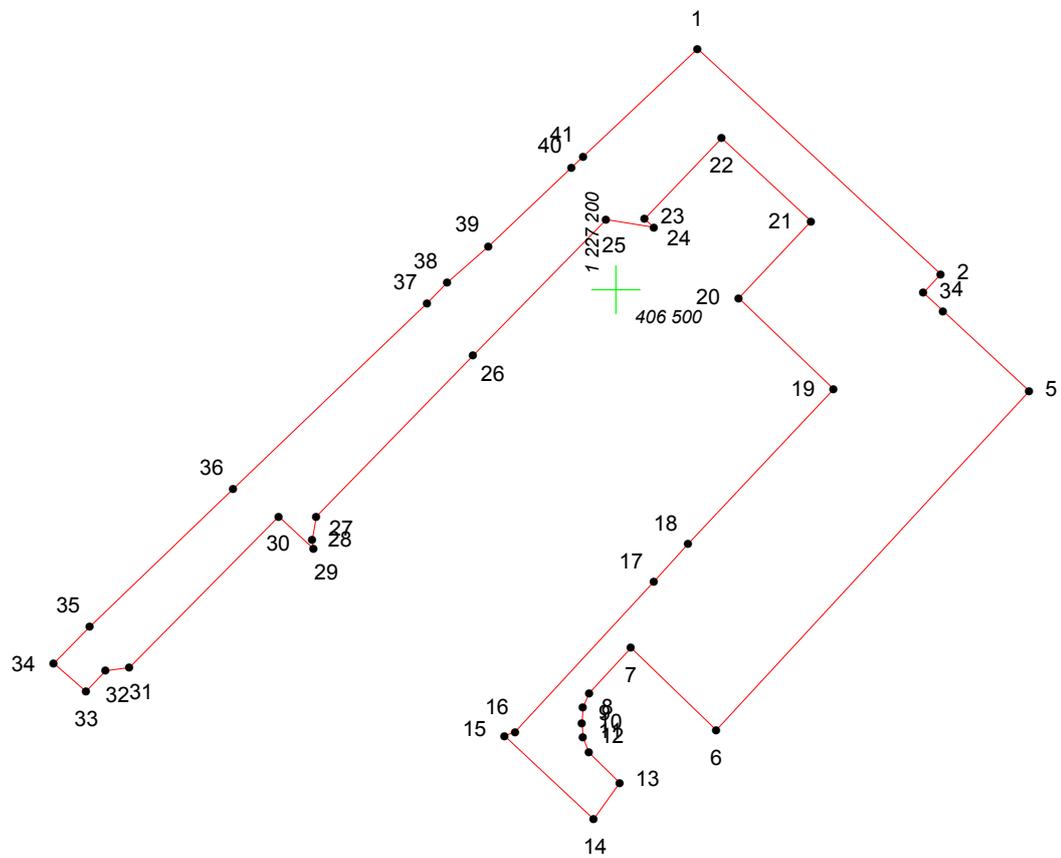

1 227 200
406 500
Масштаб 1:1000

Условные обозначения:

-  граница прилегающей территории
-  точка поворота границы и ее номер