




# КАРТА (ПЛАН) ГРАНИЦ

Объект: Прилегающая территория №11 в микрорайоне №145  
Адрес (местоположение): г Чебоксары, ул Чернышевского, д 21  
Площадь участка: 0,0705 га (704.86 кв. м.)

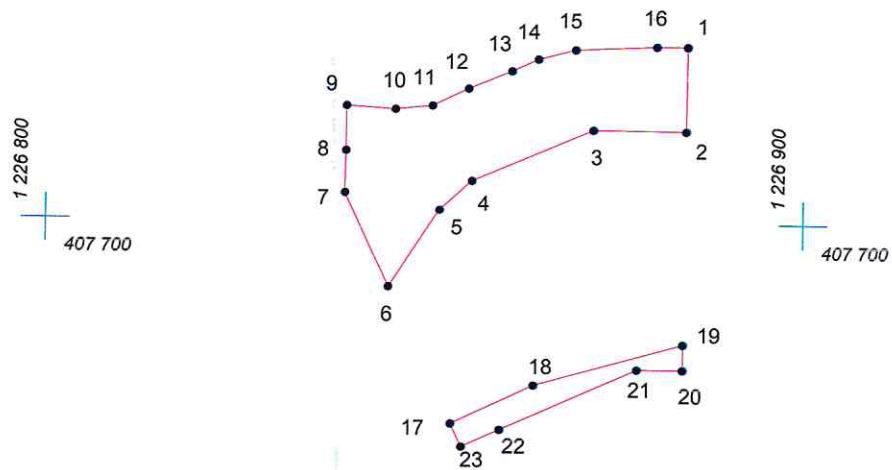

Масштаб 1:1000

## Условные обозначения:

-  граница прилегающей территории
-  точка поворота границы и ее номер