


КАРТА (ПЛАН) ГРАНИЦ

Объект: Прилегающая территория №9 в микрорайоне №149
Адрес (местоположение): г. Чебоксары, ул. Гражданская, д. 80
Площадь участка: 0,1158 га (1157.68 кв.м.)

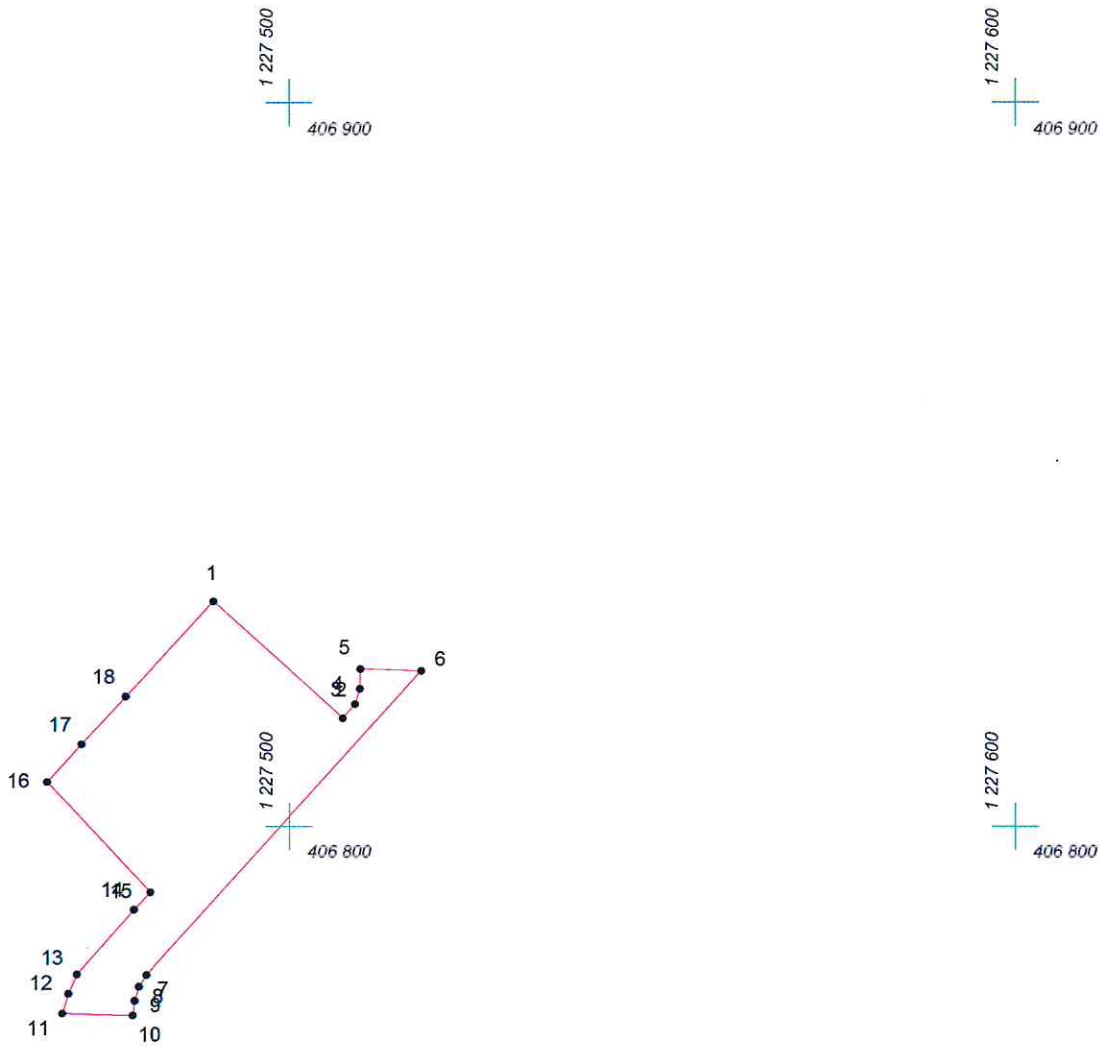

Масштаб 1:1000

Условные обозначения:

- граница прилегающей территории
- 1 точка поворота границы и ее номер