


# КАРТА (ПЛАН) ГРАНИЦ

Объект: Прилегающая территория №2 в микрорайоне №148  
Адрес (местоположение): г. Чебоксары, ул. Эльмена, д. 36  
Площадь участка: 0,2404 га (2403.95 кв.м.)

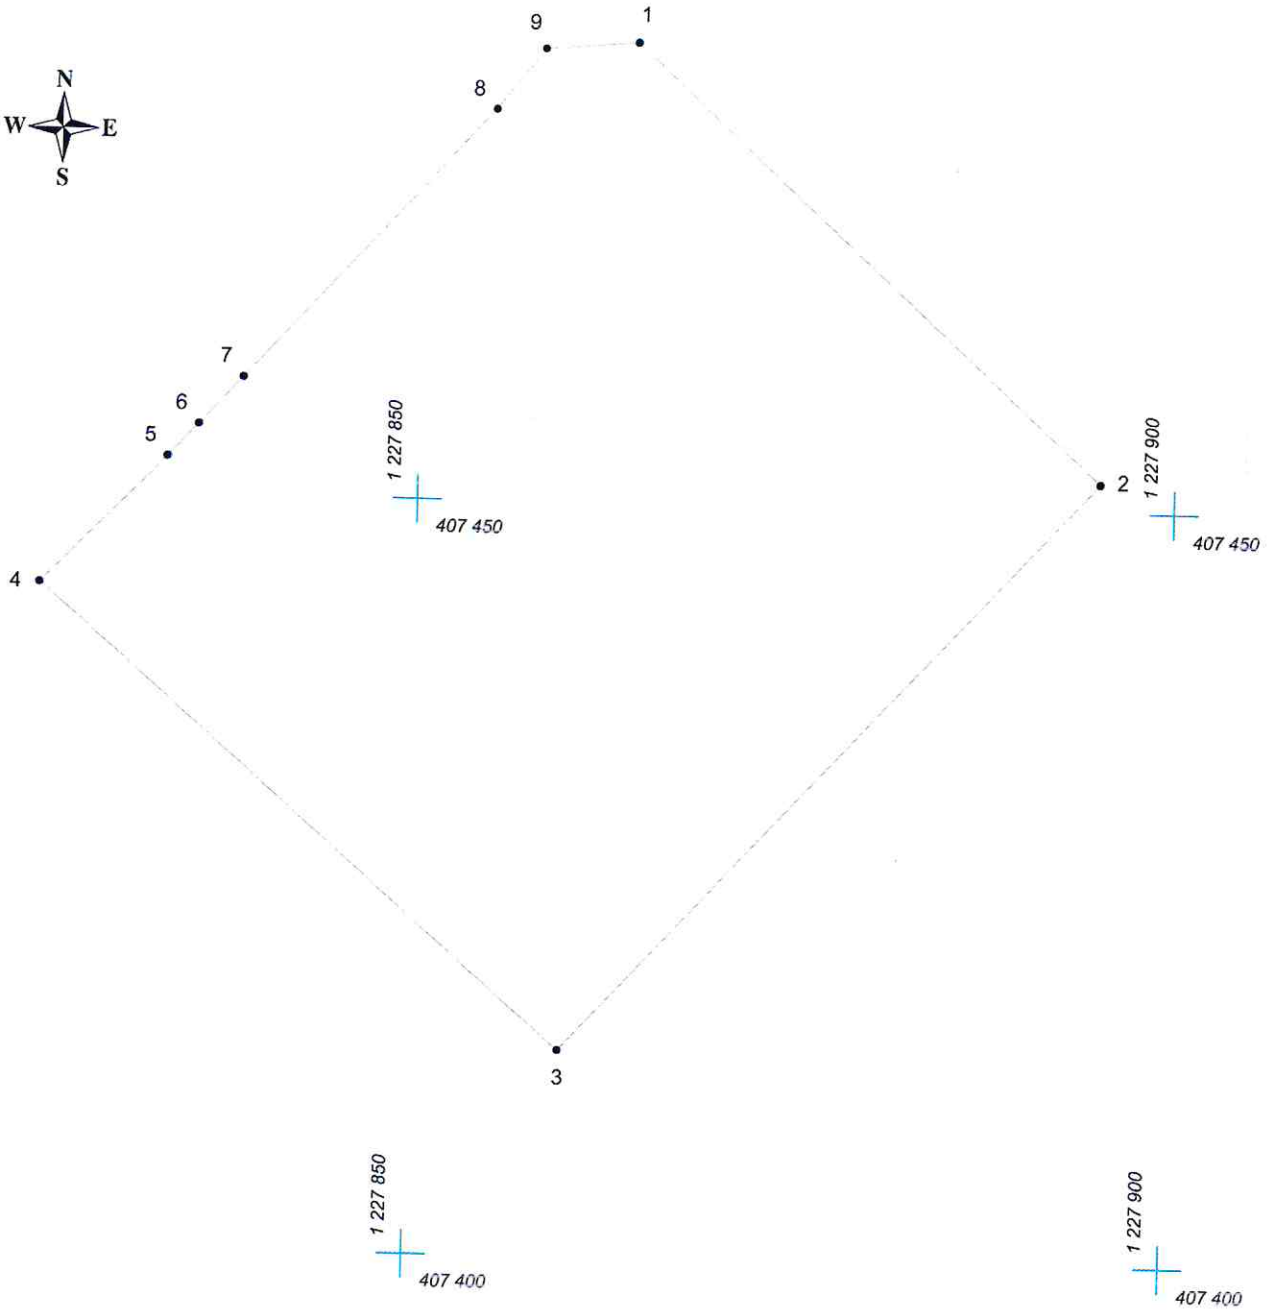

Масштаб 1:500

## Условные обозначения:

- граница прилегающей территории
- 1 точка поворота границы и ее номер