


КАРТА (ПЛАН) ГРАНИЦ

Объект: Прилегающая территория №23 в микрорайоне №148
Адрес (местоположение): г. Чебоксары, б-р Юго-Западный, д. 8
Площадь участка: 0,4606 га (4605,63 кв м.)

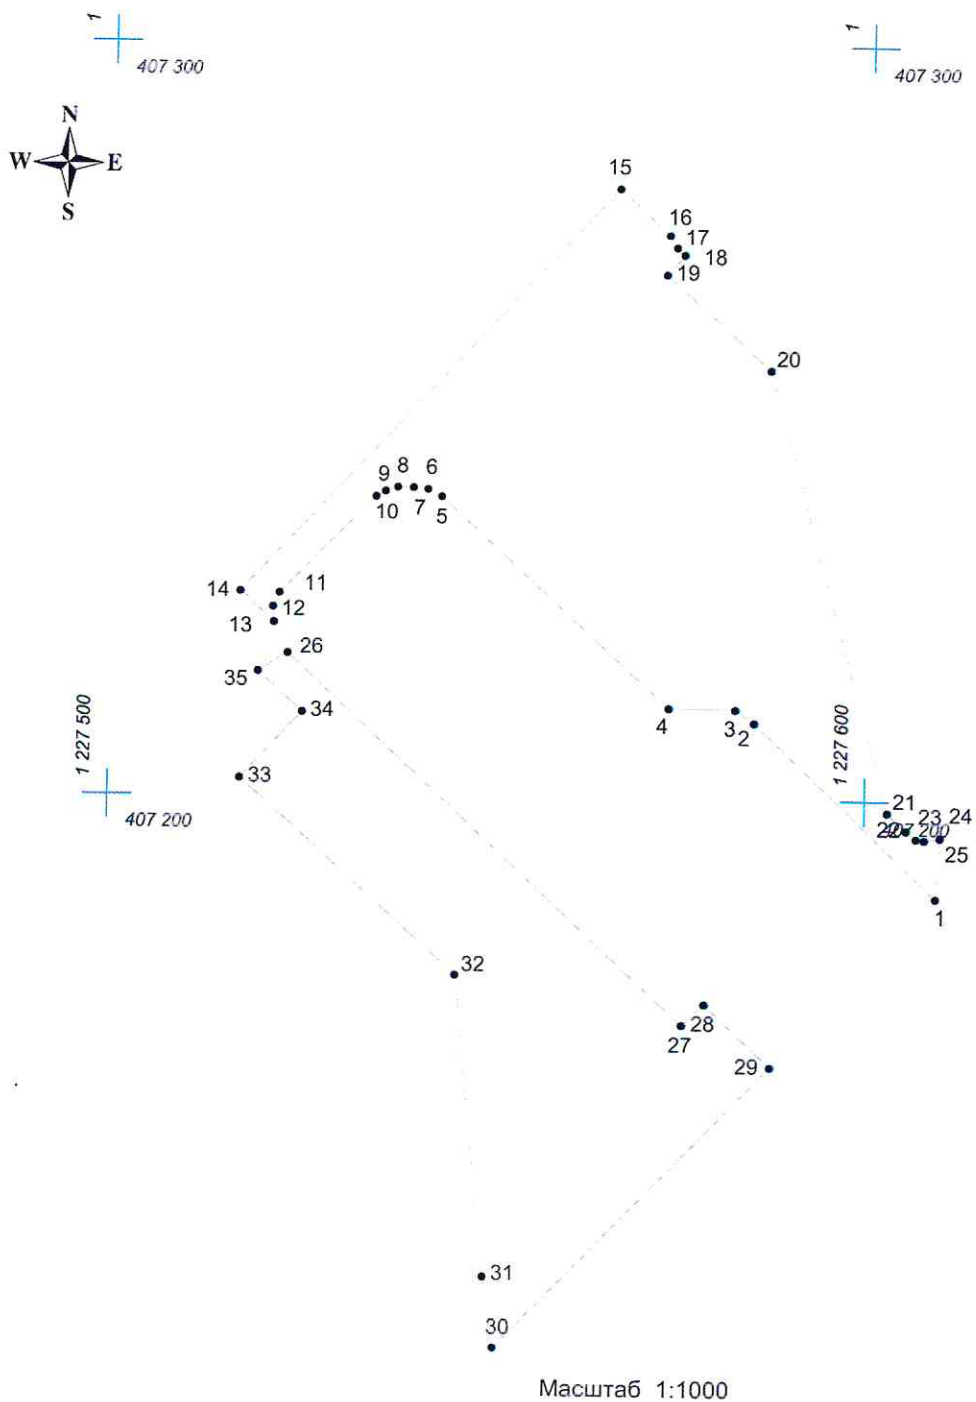

Условные обозначения:

- граница прилегающей территории
- 1 точка поворота границы и ее номер