


# КАРТА (ПЛАН) ГРАНИЦ

Объект: Прилегающая территория №84 в микрорайоне №150

Адрес (местоположение): г. Чебоксары, ул. Гражданская, д. 133/1

Площадь участка: 0,1714 га (1714.03 кв. м.)

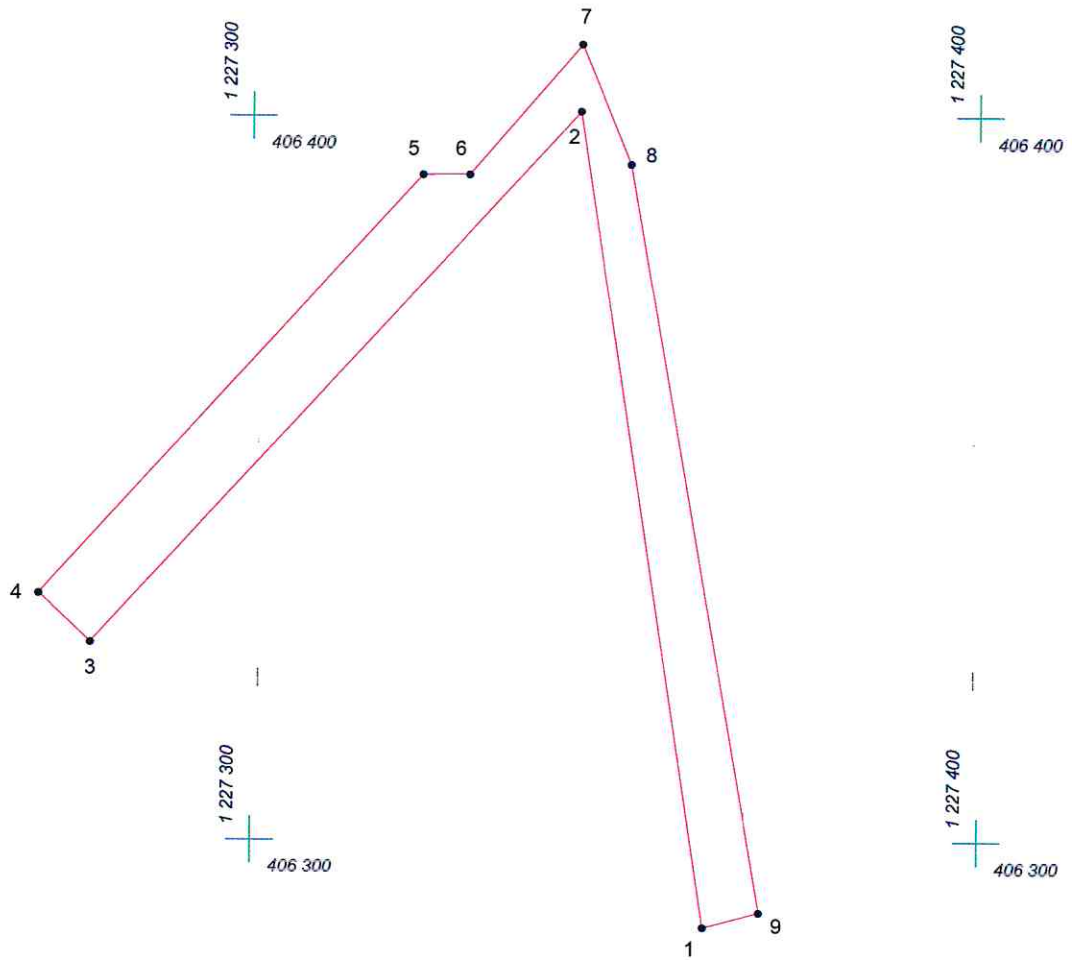

Масштаб 1:1000

## Условные обозначения:

-  граница прилегающей территории
-  точка поворота границы и ее номер