


КАРТА (ПЛАН) ГРАНИЦ

Объект: Прилегающая территория №9 в микрорайоне №154
Адрес (местоположение): г. Чебоксары, ул. Дежнева, дом 7
Площадь участка: 0,0173 га (172.91 кв.м.)

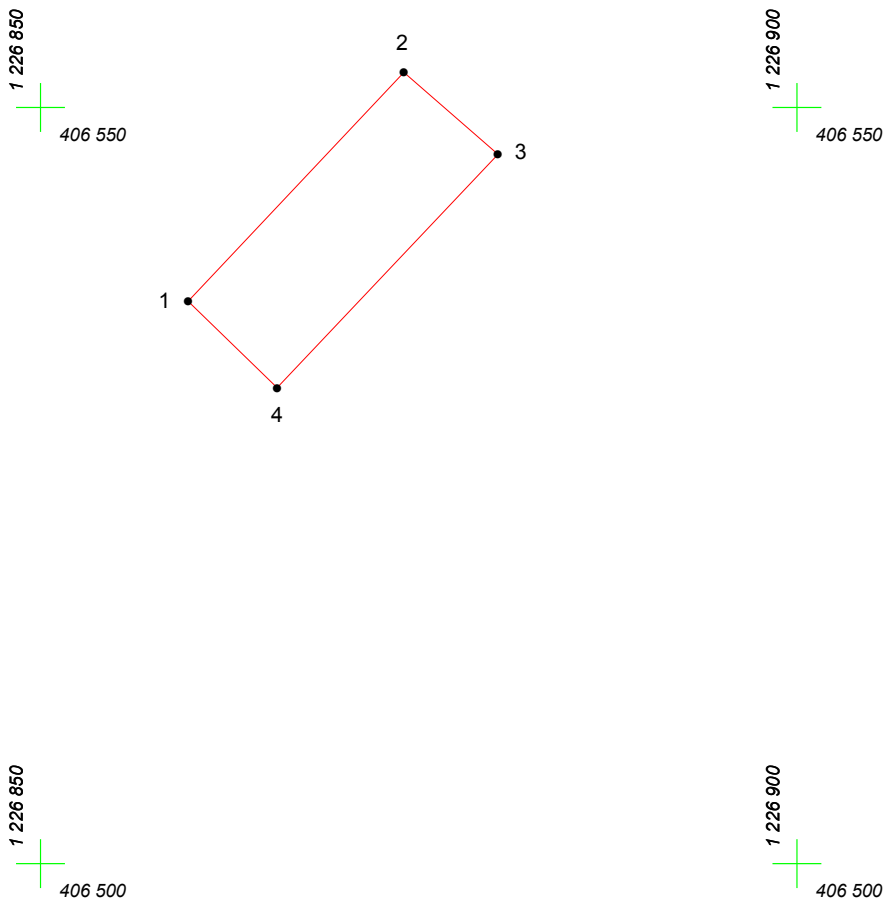

Масштаб 1:500

Условные обозначения:

- граница прилегающей территории
- 1 точка поворота границы и ее номер