


# КАРТА (ПЛАН) ГРАНИЦ

Объект: Прилегающая территория №3 в микрорайоне №159

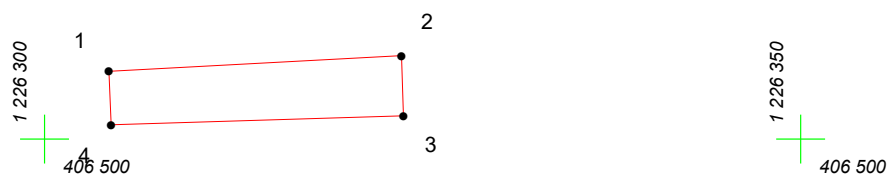

Адрес (местоположение): г. Чебоксары, ул. Полярная, дом 5

Площадь участка: 0,0073 га (72.91 кв.м.)



Масштаб 1:500

## Условные обозначения:

-  граница прилегающей территории
-  точка поворота границы и ее номер