


КАРТА (ПЛАН) ГРАНИЦ

Объект: Прилегающая территория №77 в микрорайоне №150

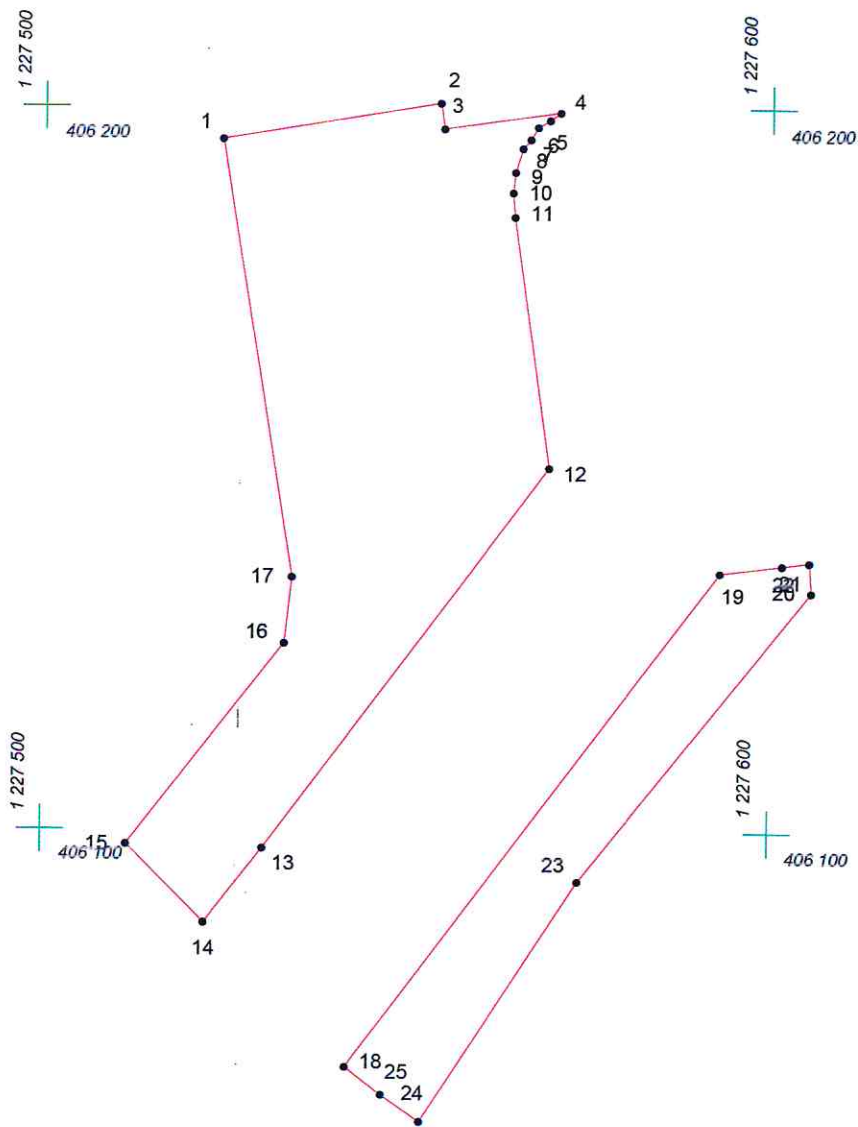

Адрес (местоположение): г. Чебоксары, б-р Миттова, дом 41

Площадь участка: 0,4141 га (4141.41 кв.м.)



Масштаб 1:1000

Условные обозначения:

-  граница прилегающей территории
-  точка поворота границы и ее номер