


# КАРТА (ПЛАН) ГРАНИЦ

Объект: Прилегающая территория №48 в микрорайоне №139

Адрес (местоположение): г. Чебоксары, ул. Эльмена, д. 18г

Площадь участка: 0,0269 га (269.14 кв.м.)

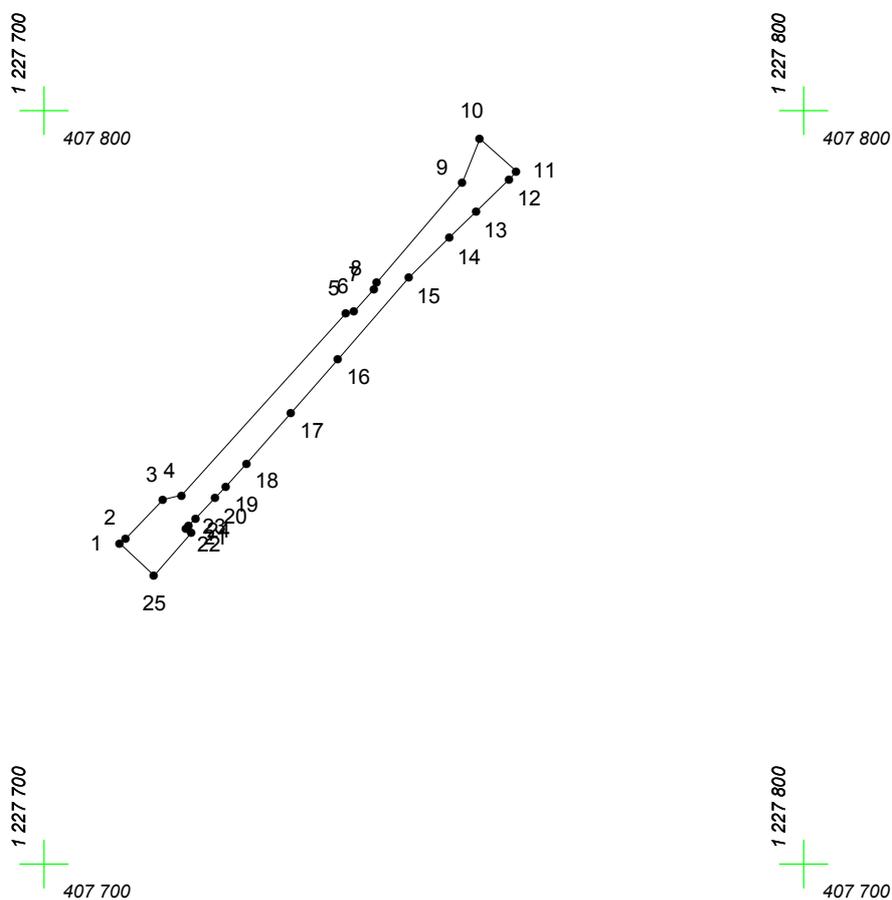

Масштаб 1:1000

## Условные обозначения:

-  граница прилегающей территории
-  точка поворота границы и ее номер