


КАРТА (ПЛАН) ГРАНИЦ

Объект: Прилегающая территория №26 в микрорайоне №149
Адрес (местоположение): г. Чебоксары, б-р Юго-Западный, д. 18 а
Площадь участка: 0,0254 га (253.6 кв.м.)

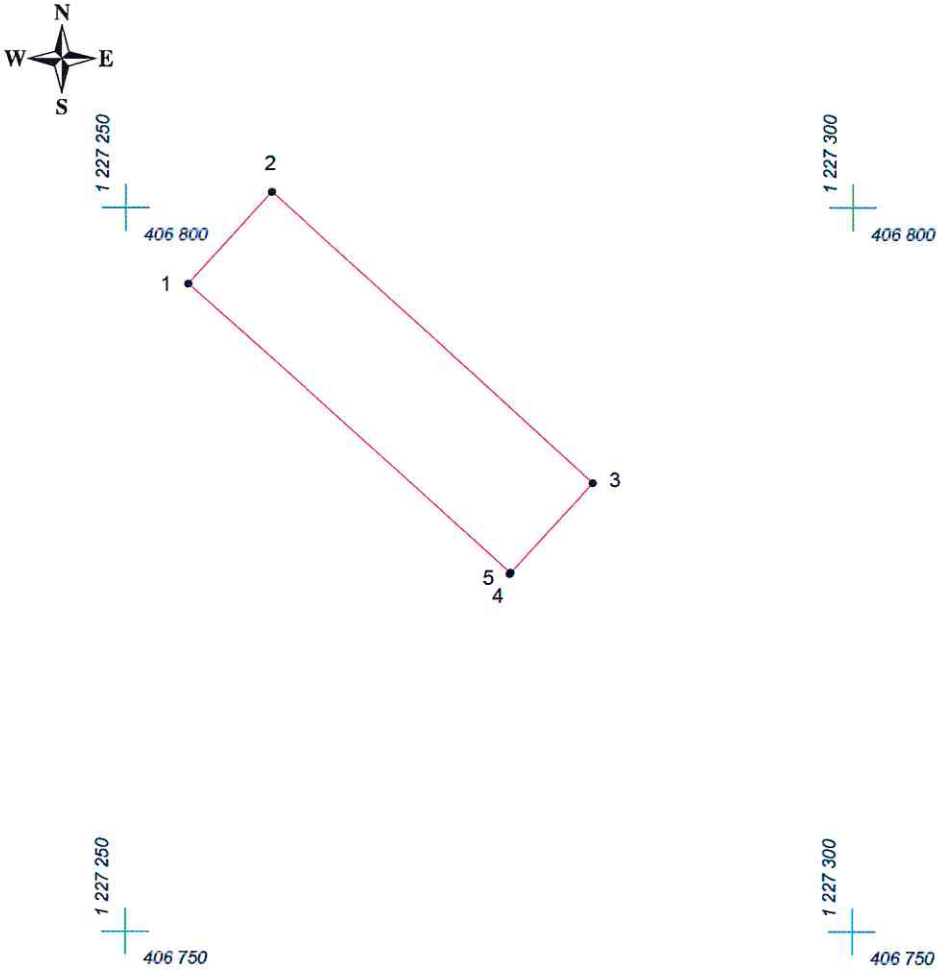

Масштаб 1:500

Условные обозначения:

- граница прилегающей территории
- 1 точка поворота границы и ее номер