




КАРТА (ПЛАН) ГРАНИЦ

Объект: Прилегающая территория №2в микрорайоне №153
Адрес (местоположение): г. Чебоксары, ул. Социалистическая, д. 17а
Площадь участка: 0,0523 га (522.57 кв. м.)

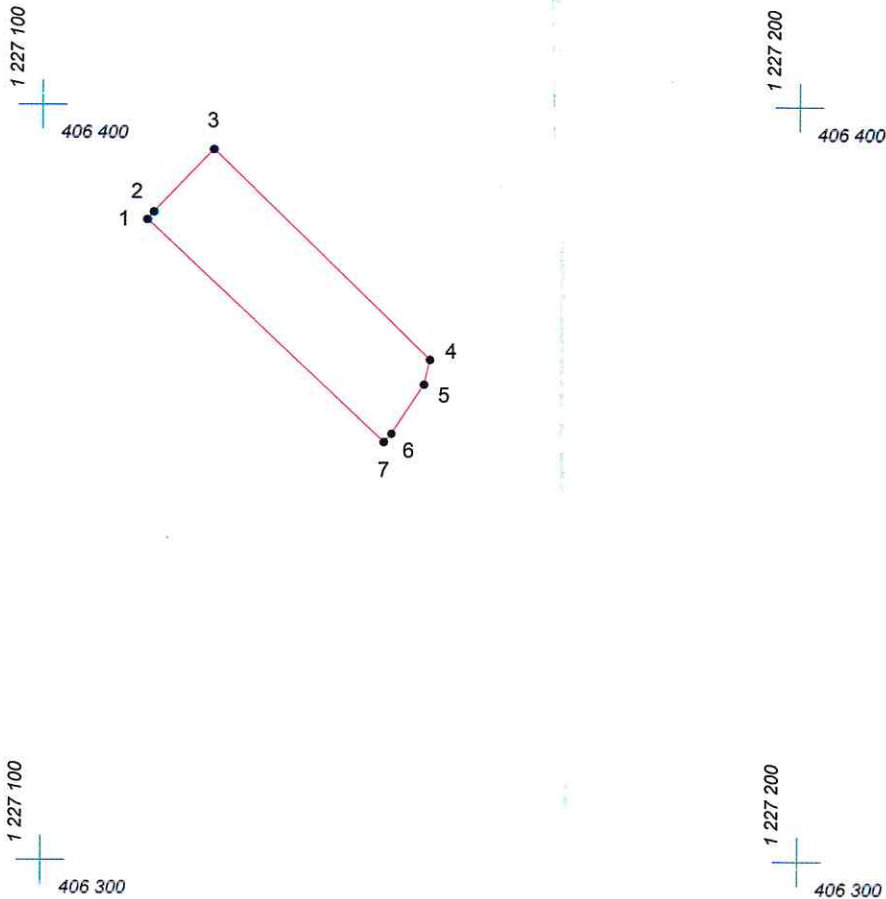

Масштаб 1:1000

Условные обозначения:

-  граница прилегающей территории
-  точка поворота границы и ее номер