




КАРТА (ПЛАН) ГРАНИЦ

Объект: Прилегающая территория №32 в микрорайоне №150
Адрес (местоположение): г. Чебоксары, б-р Мигтова, д. 10/1
Площадь участка: 0,3835 га (3834.55 кв.м.)

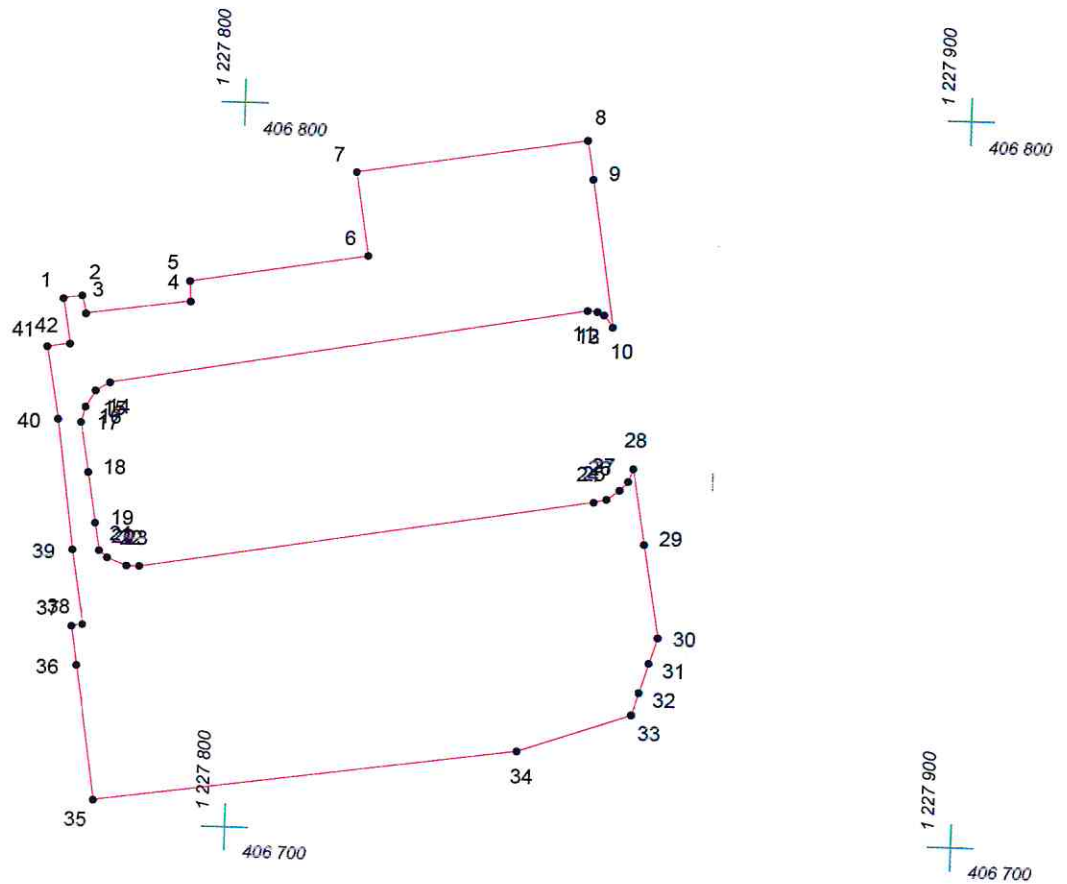

Масштаб 1:1000

Условные обозначения:

-  граница прилегающей территории
-  точка поворота границы и ее номер