


КАРТА (ПЛАН) ГРАНИЦ

Объект: Прилегающая территория №3 в микрорайоне №149

Адрес (местоположение): г. Чебоксары, ул. Матэ Залка, д. 7

Площадь участка: 0,2372 га (2372.38 кв.м.)

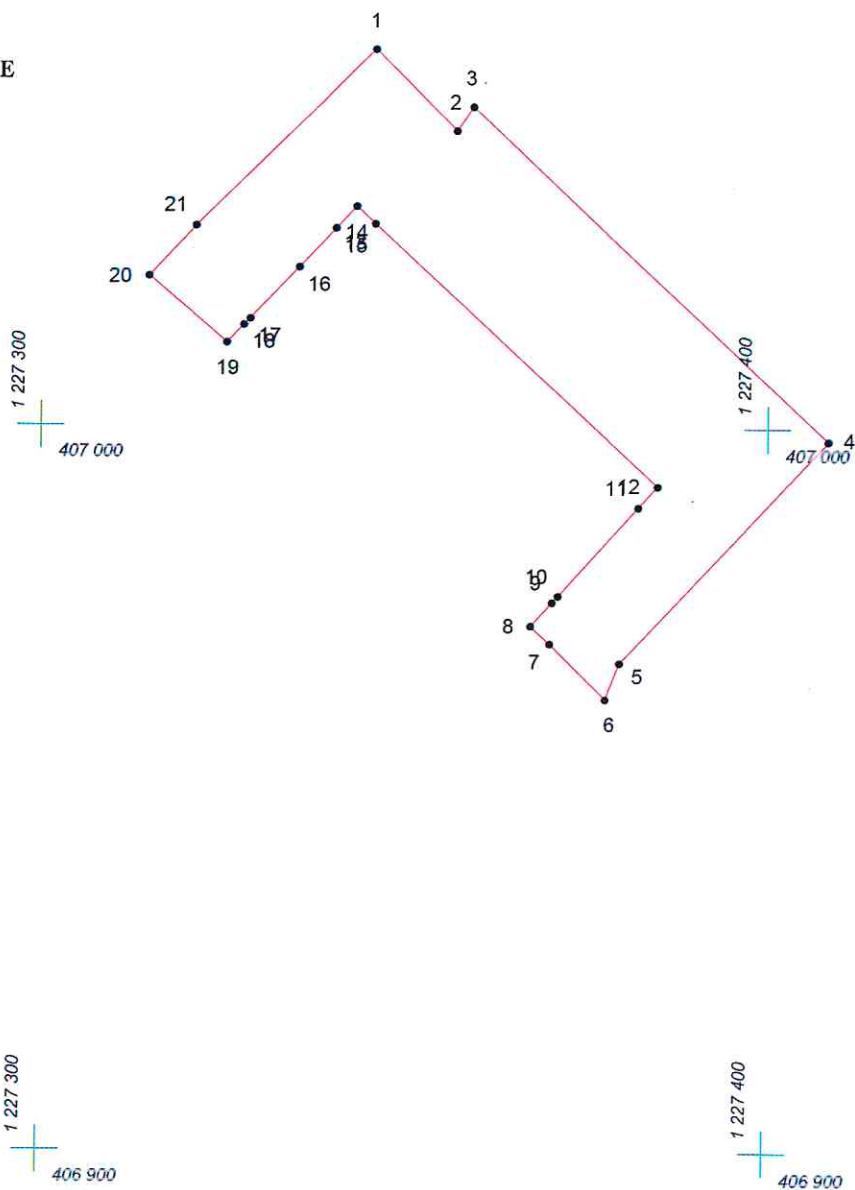

Масштаб 1:1000

Условные обозначения:

- граница прилегающей территории
- 1 точка поворота границы и ее номер