
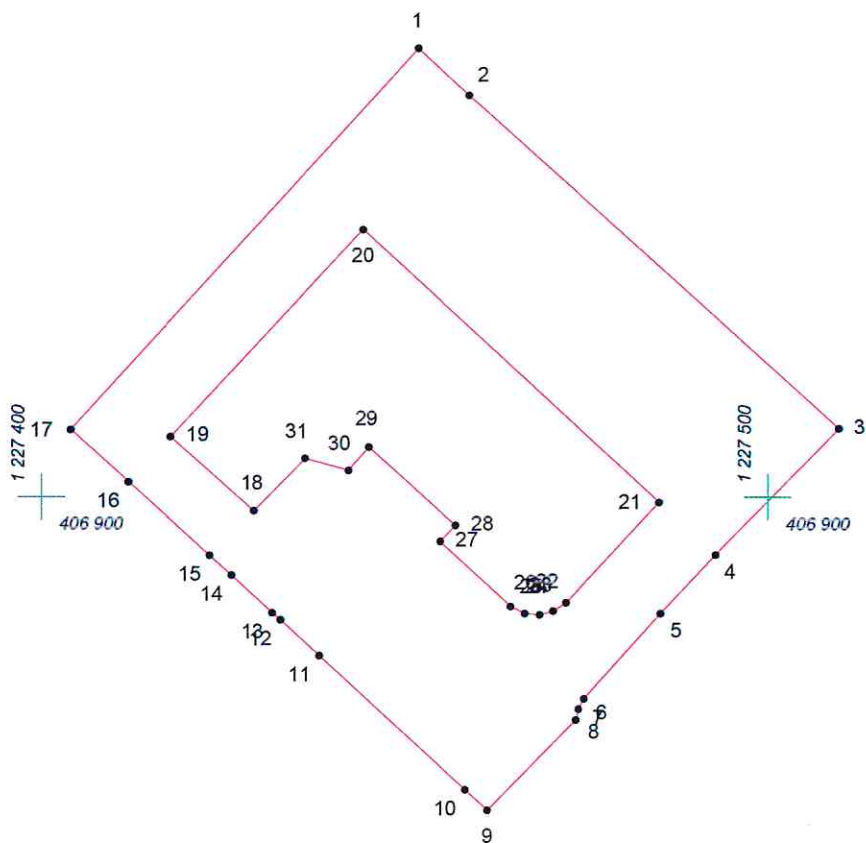


КАРТА (ПЛАН) ГРАНИЦ

Объект: Прилегающая территория №6 в микрорайоне №149
Адрес (местоположение): г. Чебоксары, ул. Матэ Залка, д. 5/13
Площадь участка: 0,3985 га (3985.4 кв.м.)

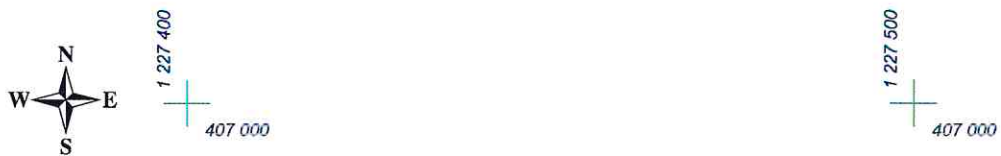

Масштаб 1:1000

Условные обозначения:

- граница прилегающей территории
- 1 точка поворота границы и ее номер