


КАРТА (ПЛАН) ГРАНИЦ

Объект: Прилегающая территория №25 в микрорайоне №154

Адрес (местоположение): г. Чебоксары, ул. Юбилейная, дом 2

Площадь участка: 0,0432 га (431.95 кв.м.)

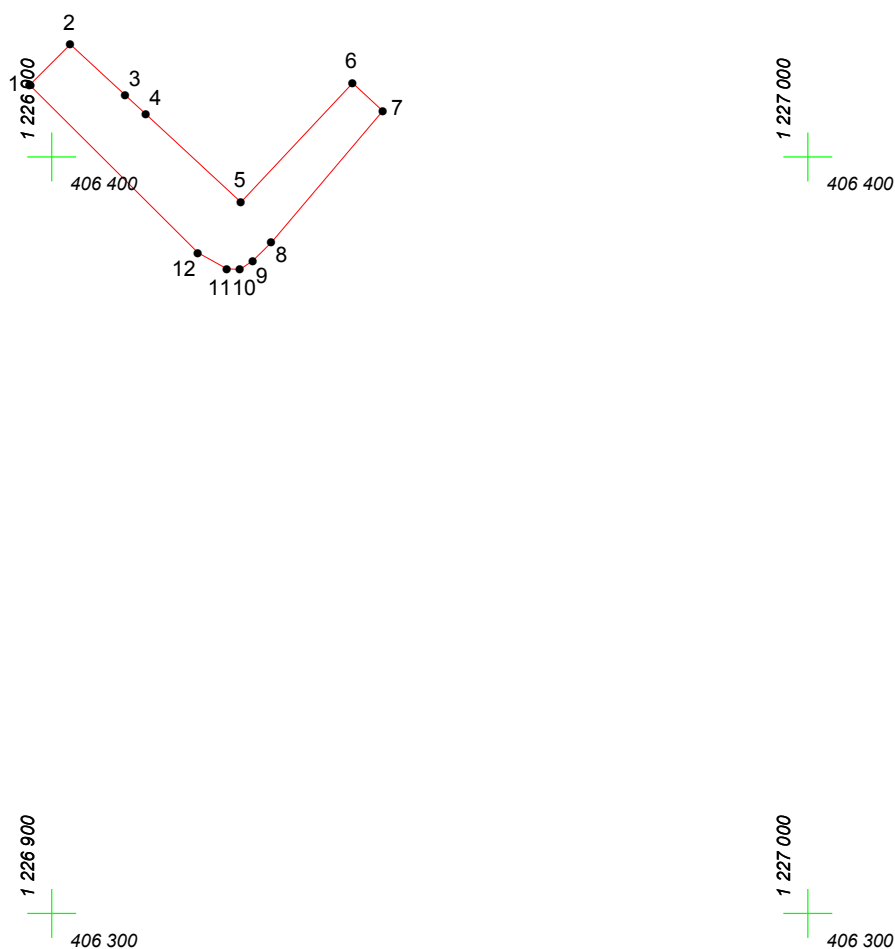

Масштаб 1:1000

Условные обозначения:

-  граница прилегающей территории
-  точка поворота границы и ее номер