




# КАРТА (ПЛАН) ГРАНИЦ

Объект: Прилегающая территория №4 в микрорайоне №156  
Адрес (местоположение): г. Чебоксары, ул. Кирова, д. 2  
Площадь участка: 0.2027 га (2026.8 кв.м.)

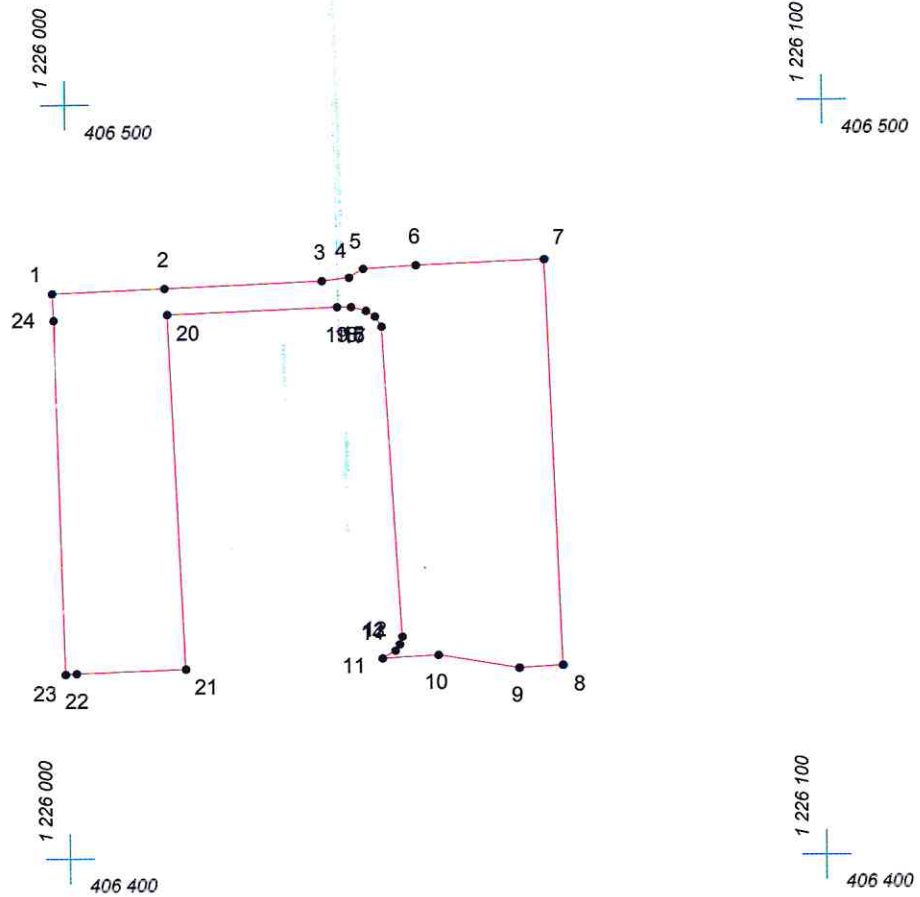

Масштаб 1:1000

## Условные обозначения:

-  граница прилегающей территории
-  точка поворота границы и ее номер