


КАРТА (ПЛАН) ГРАНИЦ

Объект: Прилегающая территория №4 в микрорайоне №147

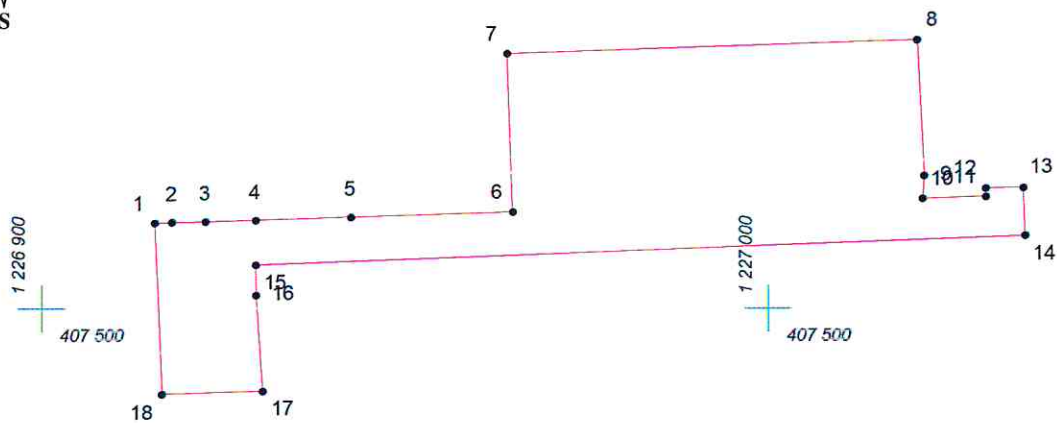

Адрес (местоположение): г. Чебоксары, ул. Матэ Залка, д. 21

Площадь участка: 0,2194 га (2193.81 кв.м.)



Масштаб 1:1000

Условные обозначения:

-  граница прилегающей территории
-  точка поворота границы и ее номер