


КАРТА (ПЛАН) ГРАНИЦ

Объект: Прилегающая территория №1 в микрорайоне №148

Адрес (местоположение): г. Чебоксары, ул. Эльменя, д. 7

Площадь участка: 0,5648 га (5648.06 кв.м.)

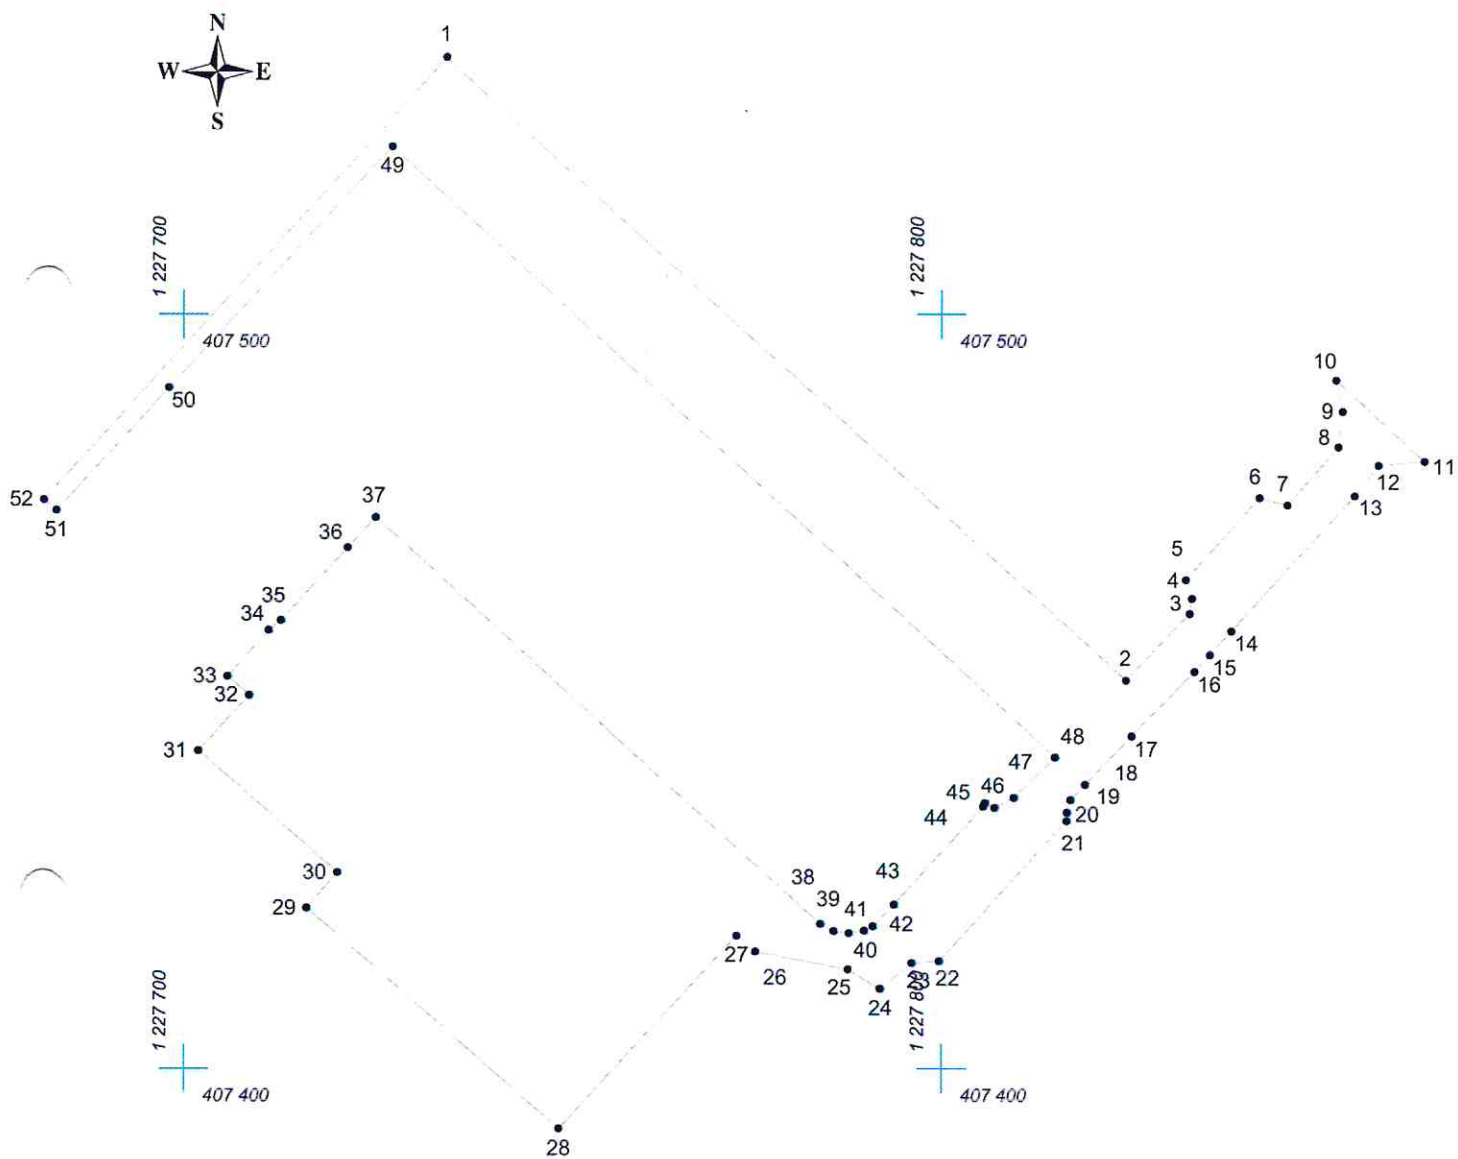

Масштаб 1:1000

Условные обозначения:

- граница прилегающей территории
- 1 точка поворота границы и ее номер