


КАРТА (ПЛАН) ГРАНИЦ

Объект: Прилегающая территория №4 в микрорайоне №148
Адрес (местоположение): г. Чебоксары, б-р Юго-Западный, д. 2/5
Площадь участка: 0,0925 га (924.51 кв.м.)

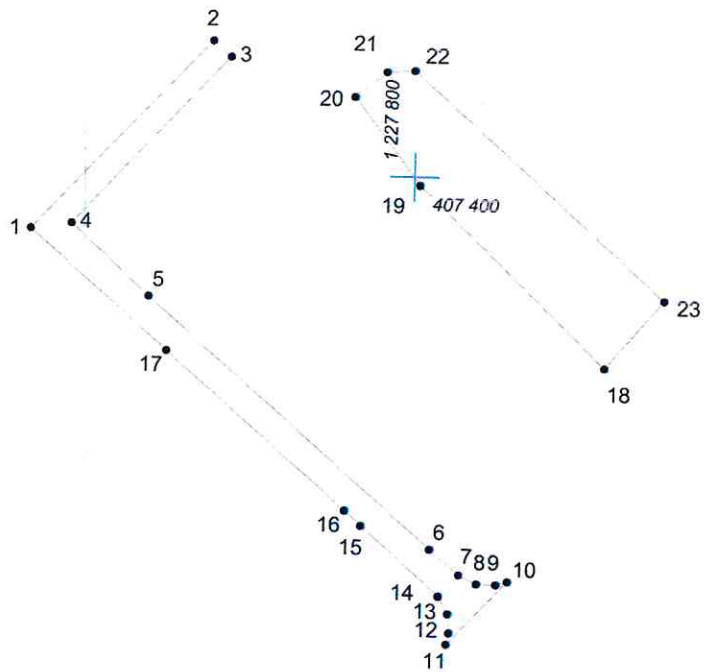

Масштаб 1:1000

Условные обозначения:

- граница прилегающей территории
- 1 точка поворота границы и ее номер