
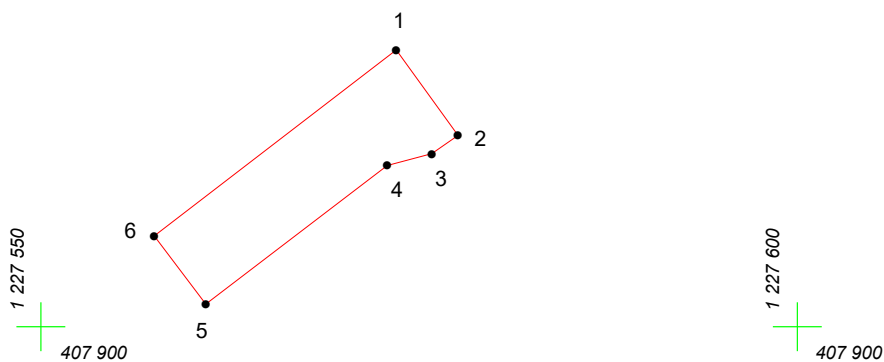
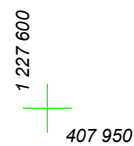


# КАРТА (ПЛАН) ГРАНИЦ

Объект: Прилегающая территория №50 в микрорайоне №140

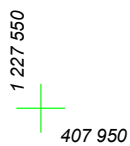

Адрес (местоположение): г. Чебоксары, ул. Тельмана, дом 168

Площадь участка: 0,0119 га (118.6 кв.м.)



Масштаб 1:500

## Условные обозначения:

-  граница прилегающей территории
-  точка поворота границы и ее номер