
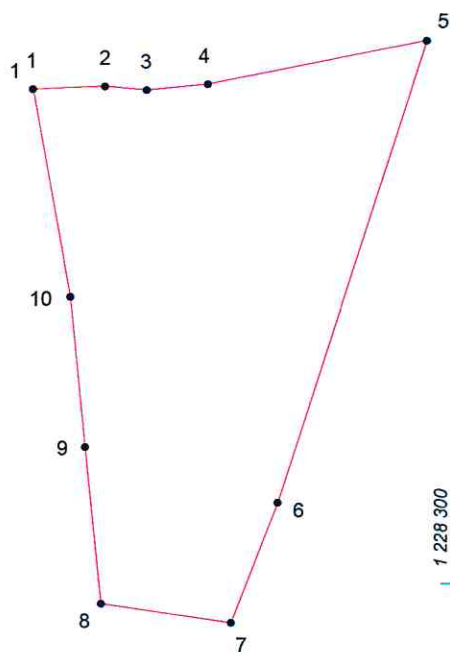


# КАРТА (ПЛАН) ГРАНИЦ

Объект: Прилегающая территория №18 в микрорайоне №150

Адрес (местоположение): г. Чебоксары, б-р Миттова

Площадь участка: 0,066 га (660.15 кв.м.)

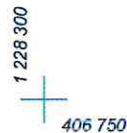

Масштаб 1:500

## Условные обозначения:

-  граница прилегающей территории
-  точка поворота границы и ее номер