


КАРТА (ПЛАН) ГРАНИЦ

Объект: Прилегающая территория №17 в микрорайоне №151
Адрес (местоположение): г. Чебоксары, ул. Социалистическая
Площадь участка: 0.1553 га (1552.61 кв.м.)

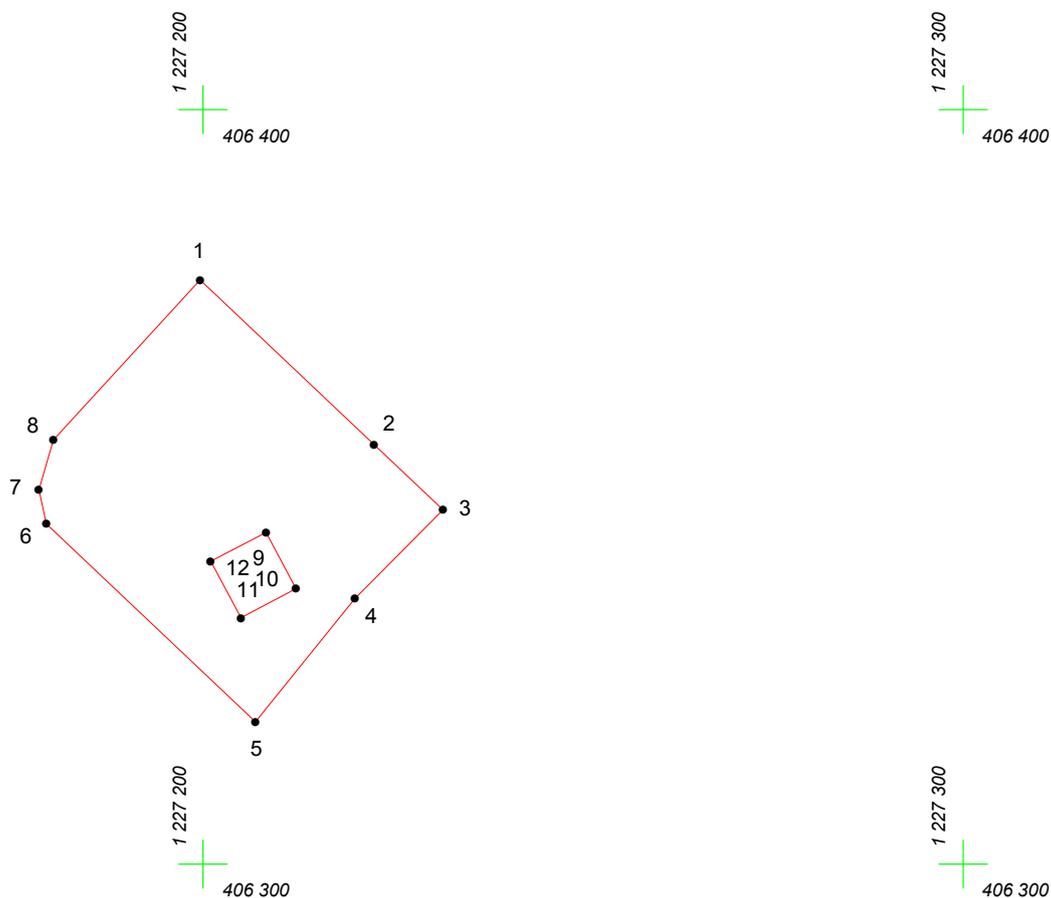

Масштаб 1:1000

Условные обозначения:

-  граница прилегающей территории
-  точка поворота границы и ее номер