
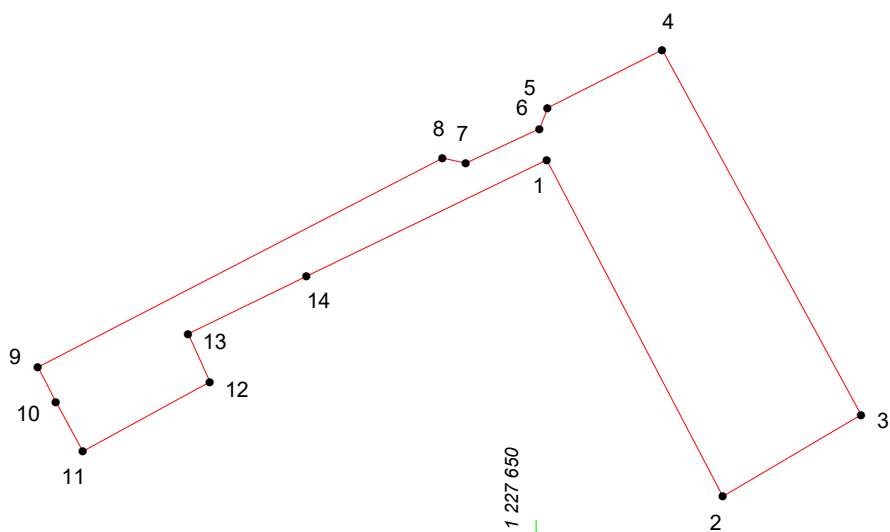
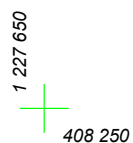
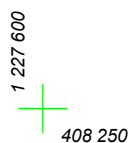
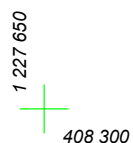


КАРТА (ПЛАН) ГРАНИЦ

Объект: Прилегающая территория №11 в микрорайоне №141

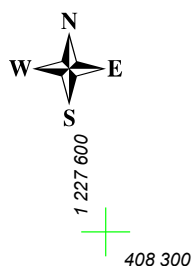

Адрес (местоположение): г. Чебоксары, ул. Красногорская, дом 37

Площадь участка: 0,0419 га (419.37 кв.м.)



Масштаб 1:500

Условные обозначения:

-  граница прилегающей территории
-  точка поворота границы и ее номер