




КАРТА (ПЛАН) ГРАНИЦ

Объект: Прилегающая территория №27 в микрорайоне №150
Адрес (местоположение): г. Чебоксары, ул. Гражданская, дом 105
Площадь участка: 0,3564 га (3563.93 кв.м.)

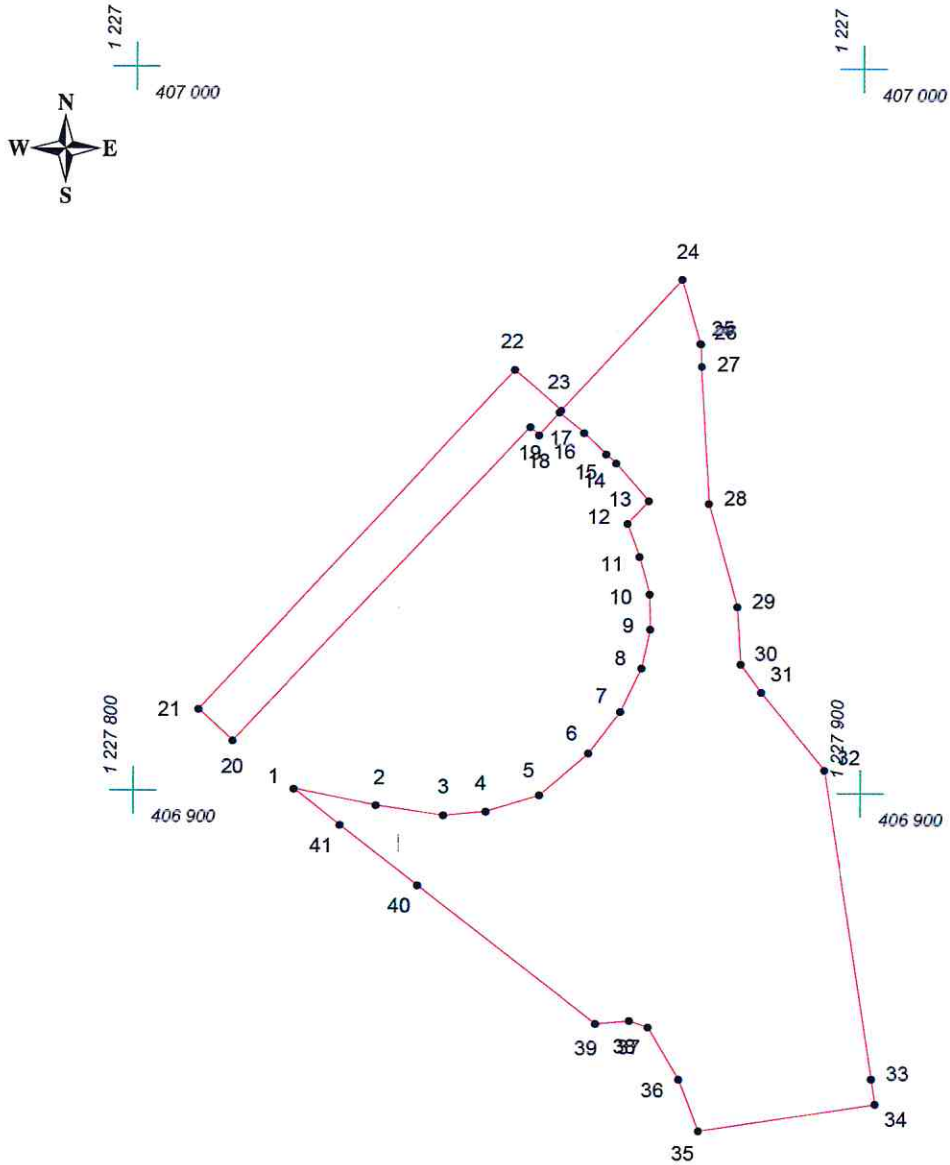

Масштаб 1:1000

Условные обозначения:

-  граница прилегающей территории
-  точка поворота границы и ее номер