


КАРТА (ПЛАН) ГРАНИЦ

Объект: Прилегающая территория №37 в микрорайоне №139

Адрес (местоположение): г. Чебоксары, ул. Грасиса, д. 11

Площадь участка: 0,3617 га (3617.4 кв.м.)

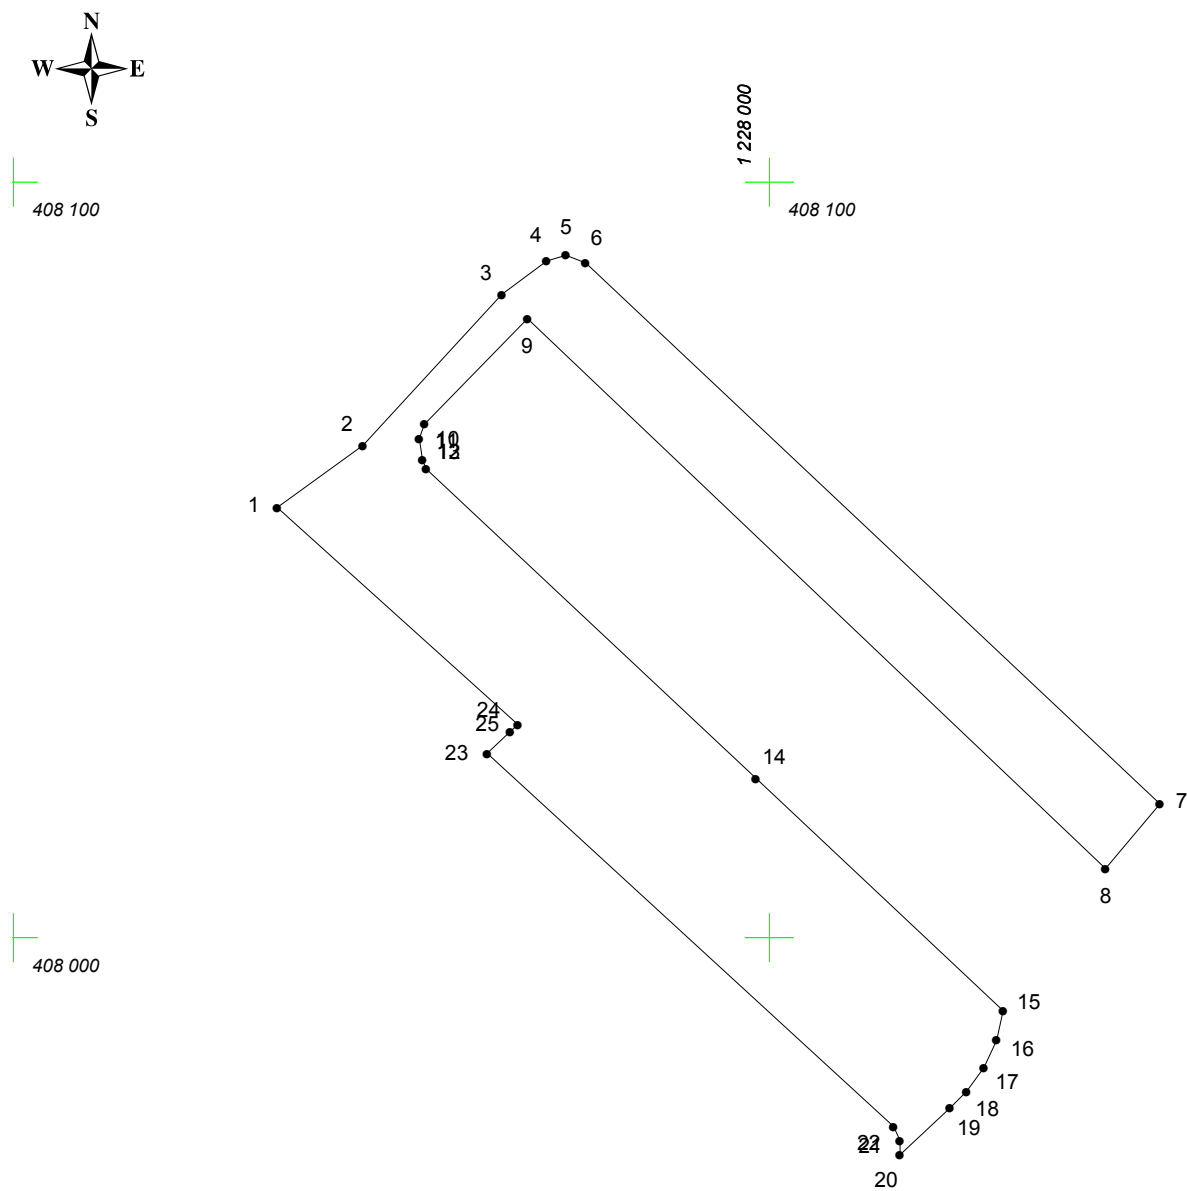

Масштаб 1:1000

Условные обозначения:

- граница прилегающей территории
- 1 точка поворота границы и ее номер