




# КАРТА (ПЛАН) ГРАНИЦ

Объект: Прилегающая территория №48 в микрорайоне №150  
Адрес (местоположение): г. Чебоксары, б-р Миттова, дом 27  
Площадь участка: 0,3458 га (3458.18 кв.м.)

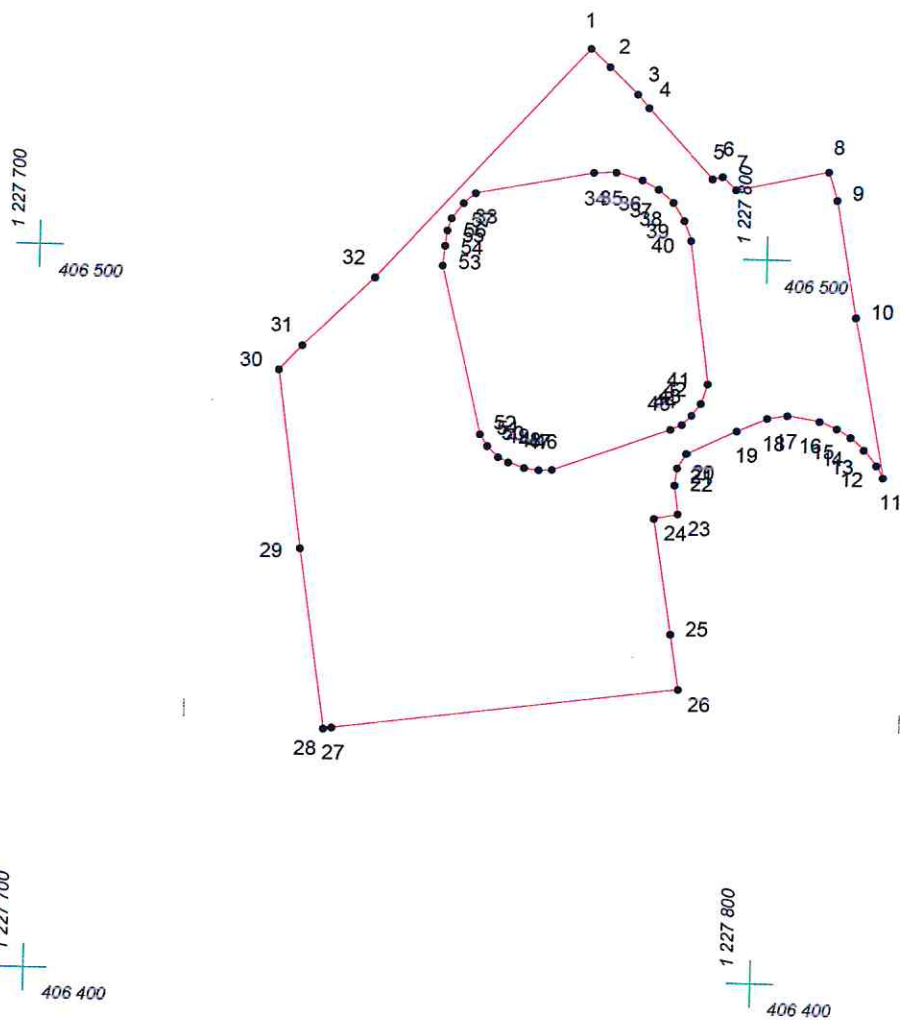

Масштаб 1:1000

## Условные обозначения:

-  граница прилегающей территории
-  точка поворота границы и ее номер