


КАРТА (ПЛАН) ГРАНИЦ

Объект: Прилегающая территория №23 в микрорайоне №147

Адрес (местоположение): г. Чебоксары, ул. Чернышевского,

Площадь участка: 0,062 га (620.23 кв.м.)

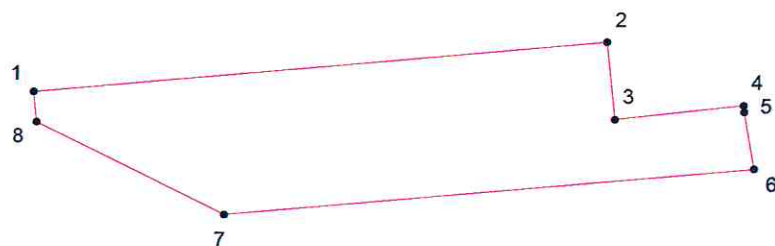

Масштаб 1:500

Условные обозначения:

- граница прилегающей территории
- 1 точка поворота границы и ее номер