
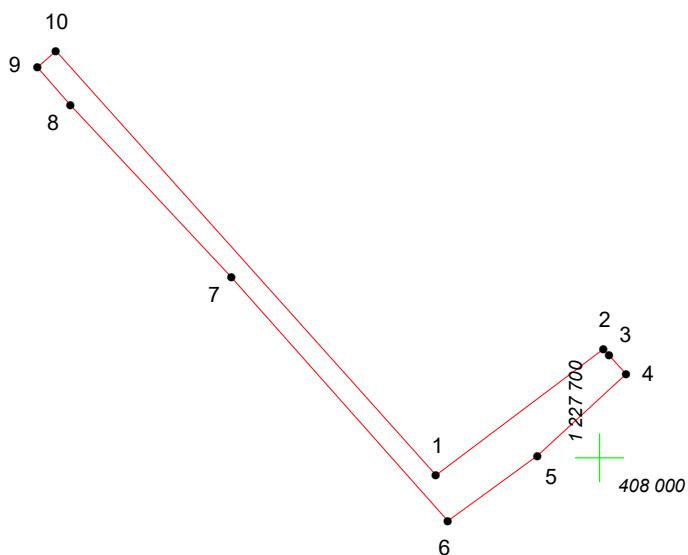
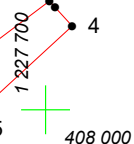
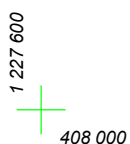
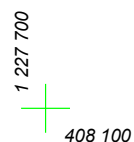


КАРТА (ПЛАН) ГРАНИЦ

Объект: Прилегающая территория №43 в микрорайоне №140

Адрес (местоположение): г. Чебоксары, ул. Тельмана

Площадь участка: 0,039 га (389.95 кв.м.)

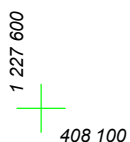

Масштаб 1:1000

Условные обозначения:

-  граница прилегающей территории
-  точка поворота границы и ее номер