


КАРТА (ПЛАН) ГРАНИЦ

Объект: Прилегающая территория №28 в микрорайоне №148
Адрес (местоположение): г. Чебоксары, ул. Гражданская, д. 66
Площадь участка: 0,6771 га (6771.32 кв.м.)

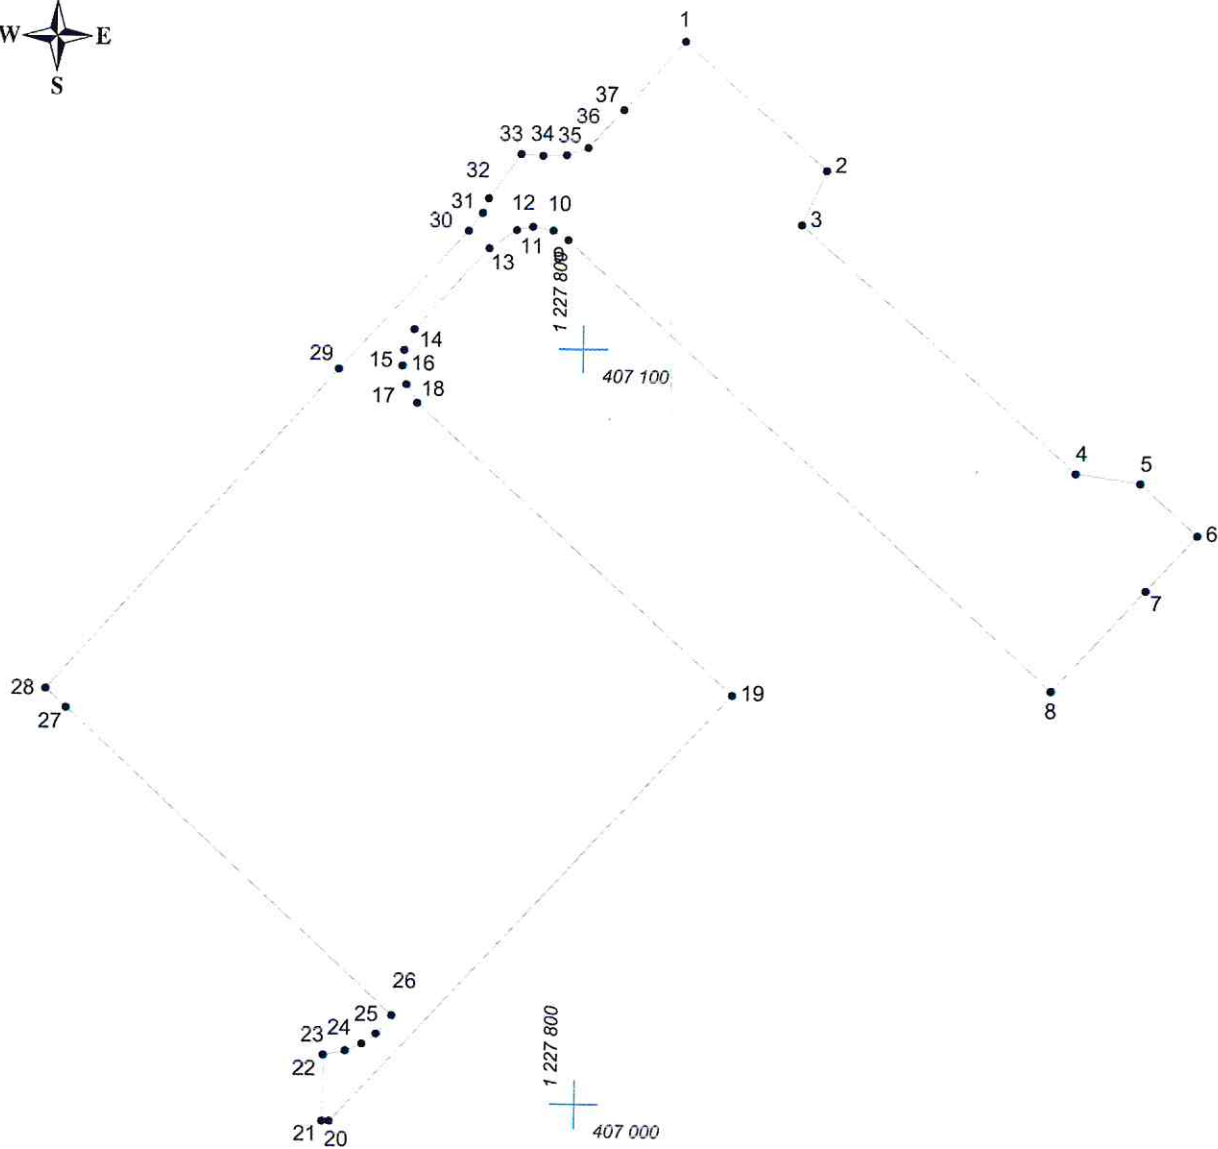

Масштаб 1:1000

Условные обозначения:

- граница прилегающей территории
- 1 точка поворота границы и ее номер