




КАРТА (ПЛАН) ГРАНИЦ

Объект: Прилегающая территория №6 в микрорайоне №147
Адрес (местоположение): г. Чебоксары, ул. Чернышевского, д. 36
Площадь участка: 0,1877 га (1876,57 кв.м.)

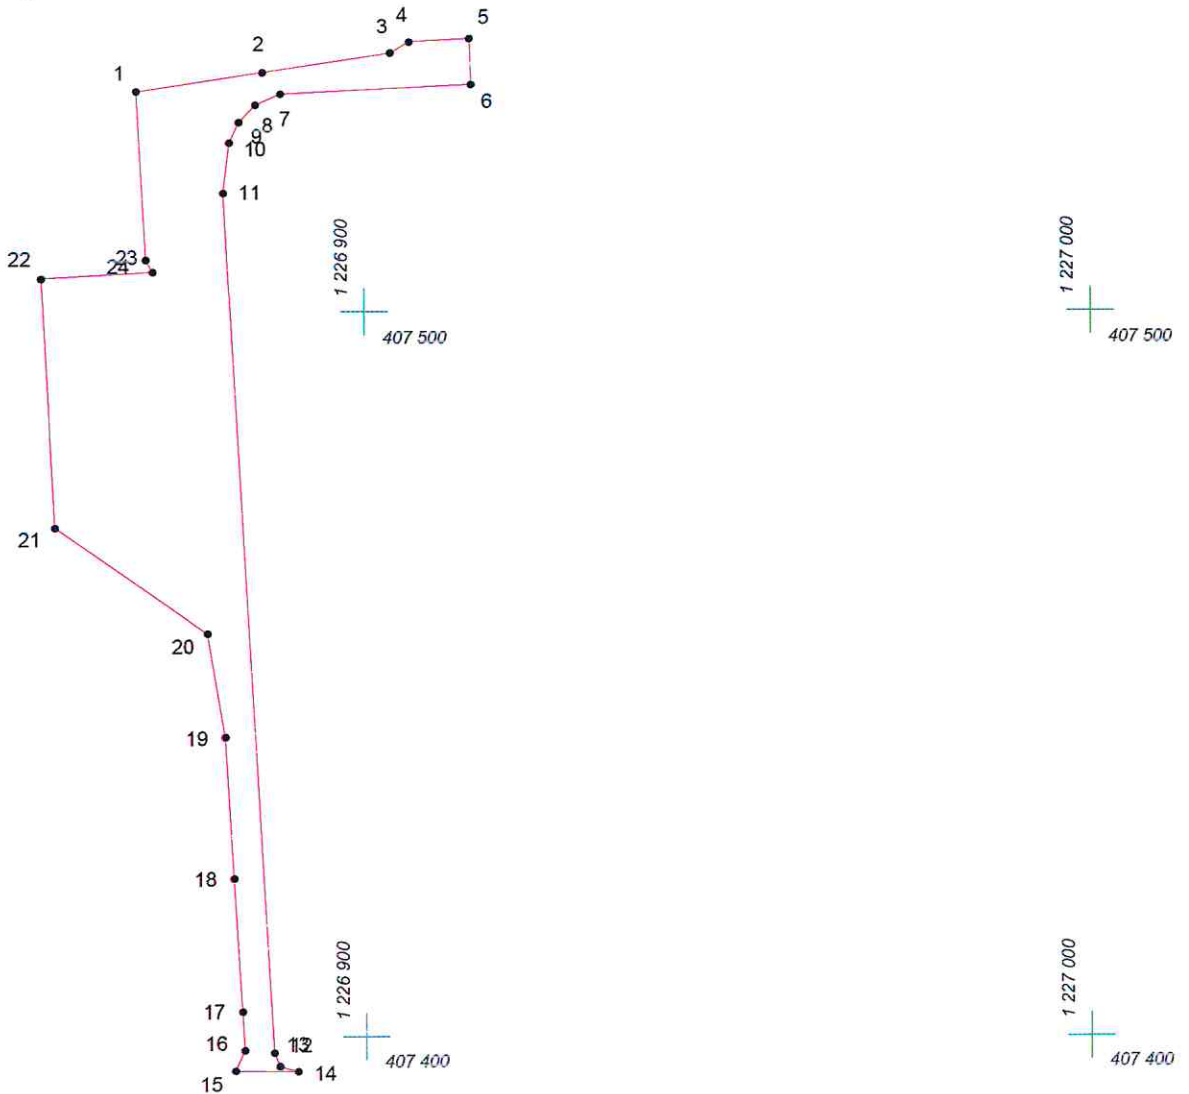

Масштаб 1:1000

Условные обозначения:

-  граница прилегающей территории
-  точка поворота границы и ее номер