


# КАРТА (ПЛАН) ГРАНИЦ

Объект: Прилегающая территория №1 в микрорайоне №153

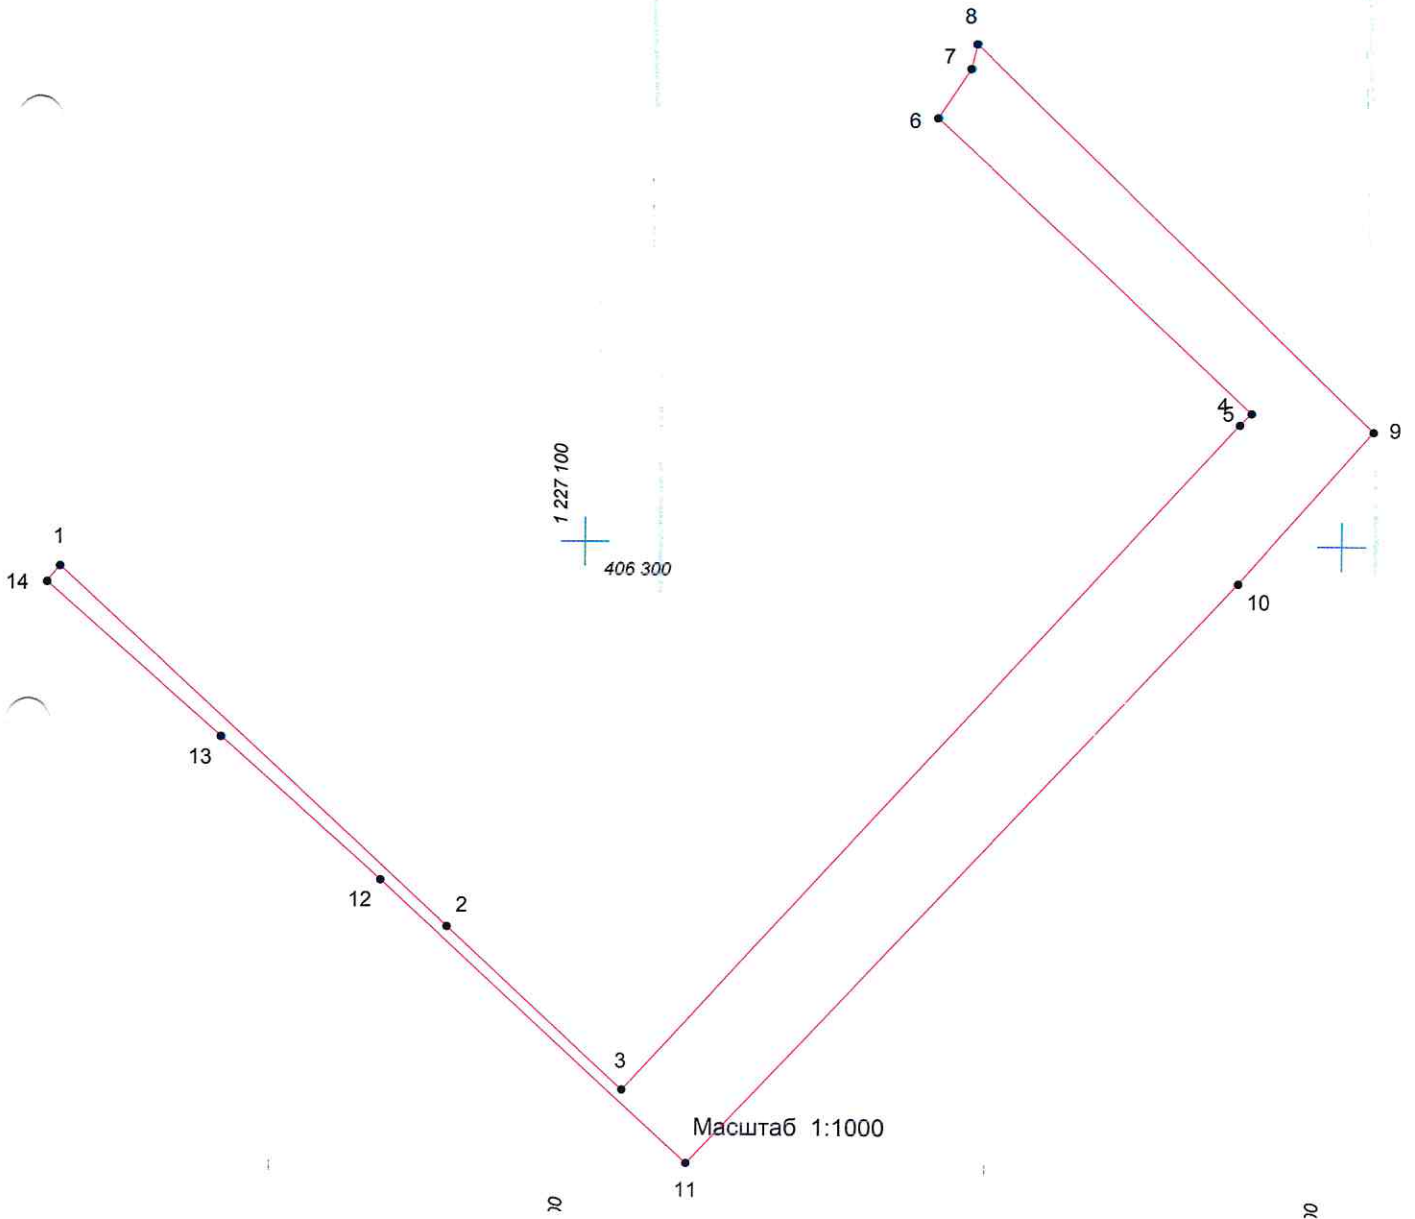

Адрес (местоположение): г. Чебоксары, ул. Социалистическая, д. 17 б

Площадь участка: 0,2573 га (2572.6 кв. м.)



Масштаб 1:1000

## Условные обозначения:

-  граница прилегающей территории
-  точка поворота границы и ее номер