




КАРТА (ПЛАН) ГРАНИЦ

Объект: Прилегающая территория №30 в микрорайоне №139
Адрес (местоположение): г. Чебоксары, ул. Тельмана, дом 141
Площадь участка: 0,0464 га (463.69 кв.м.)

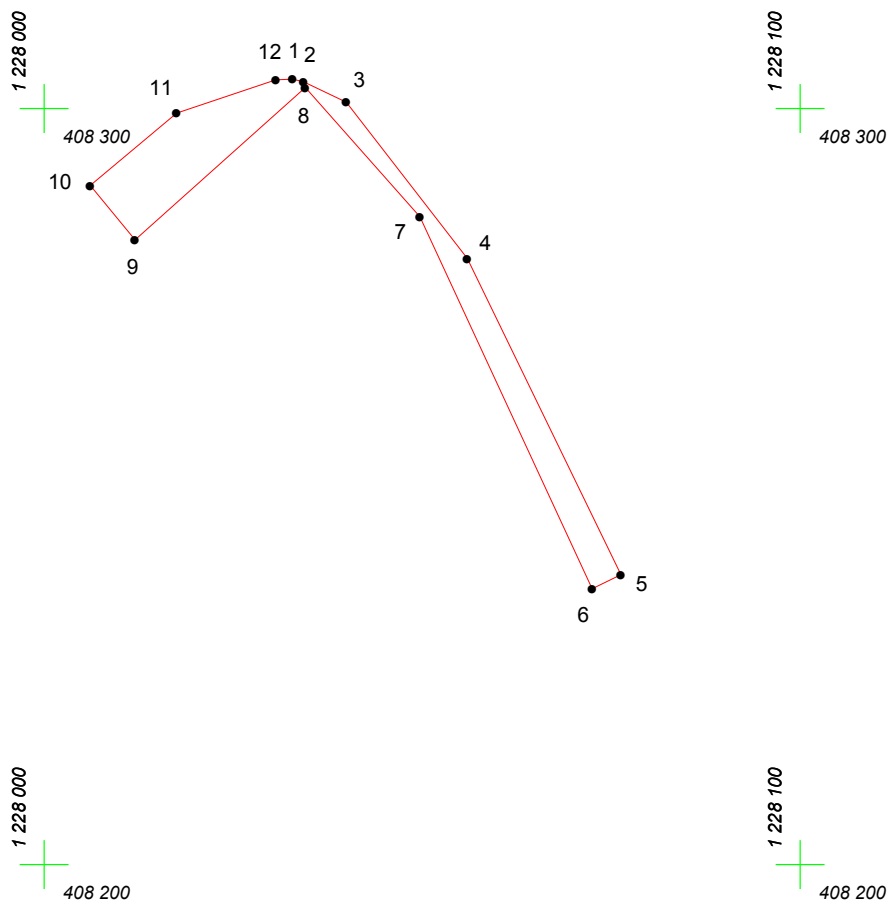

Масштаб 1:1000

Условные обозначения:

-  граница прилегающей территории
-  точка поворота границы и ее номер