


КАРТА (ПЛАН) ГРАНИЦ

Объект: Прилегающая территория №24 в микрорайоне №148
Адрес (местоположение): г. Чебоксары, ул. Энтузиастов, д. 25
Площадь участка: 0,0894 га (893.64 кв.м.)

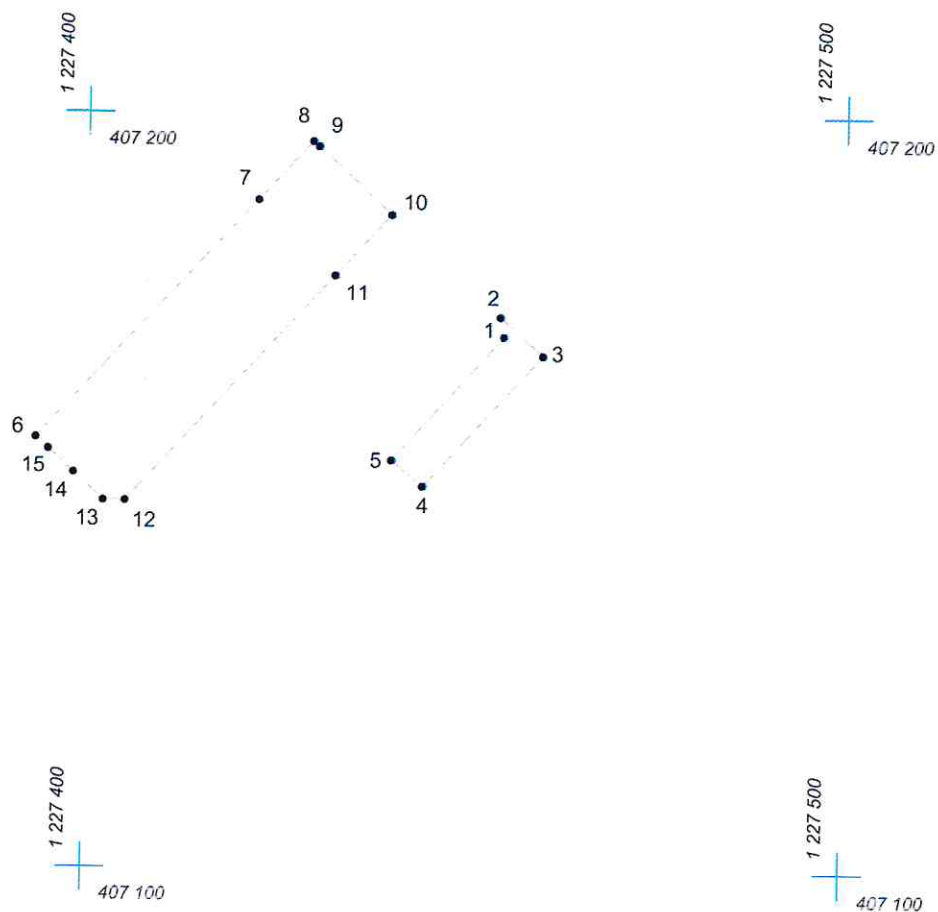

Масштаб 1:1000

Условные обозначения:

- граница прилегающей территории
- 1 точка поворота границы и ее номер