

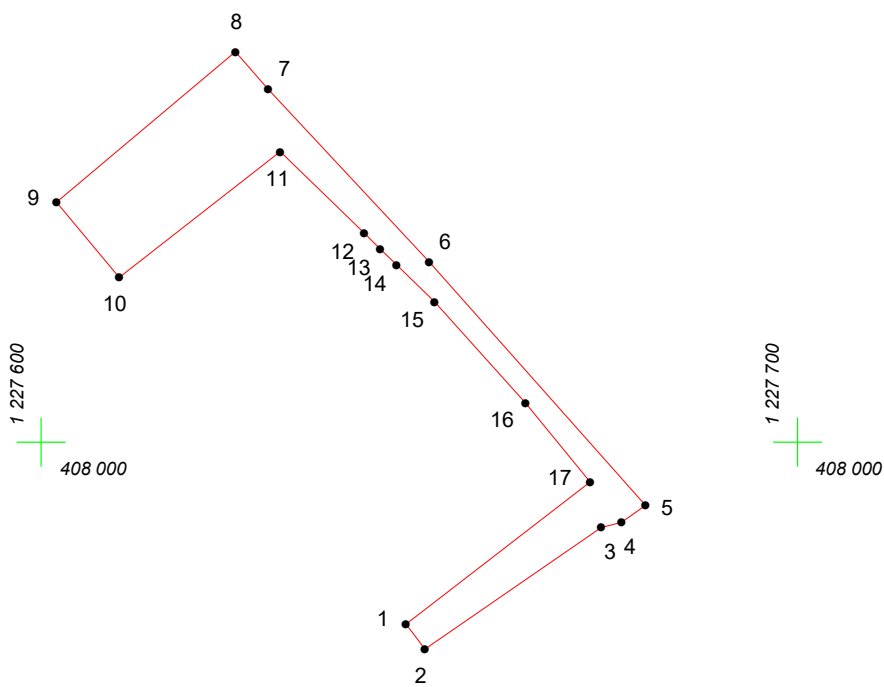


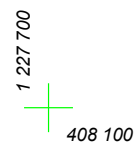

# КАРТА (ПЛАН) ГРАНИЦ

Объект: Прилегающая территория №44 в микрорайоне №140  
Адрес (местоположение): г. Чебоксары, ул. Тельмана, дом 160  
Площадь участка: 0,0802 га (801.67 кв.м.)

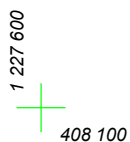

Масштаб 1:1000

## Условные обозначения:

-  граница прилегающей территории
-  точка поворота границы и ее номер