




КАРТА (ПЛАН) ГРАНИЦ

Объект: Прилегающая территория №49 в микрорайоне №139
Адрес (местоположение): г. Чебоксары, ул. Энтузиастов, д. 24а
Площадь участка: 0,0844 га (843.91 кв.м.)

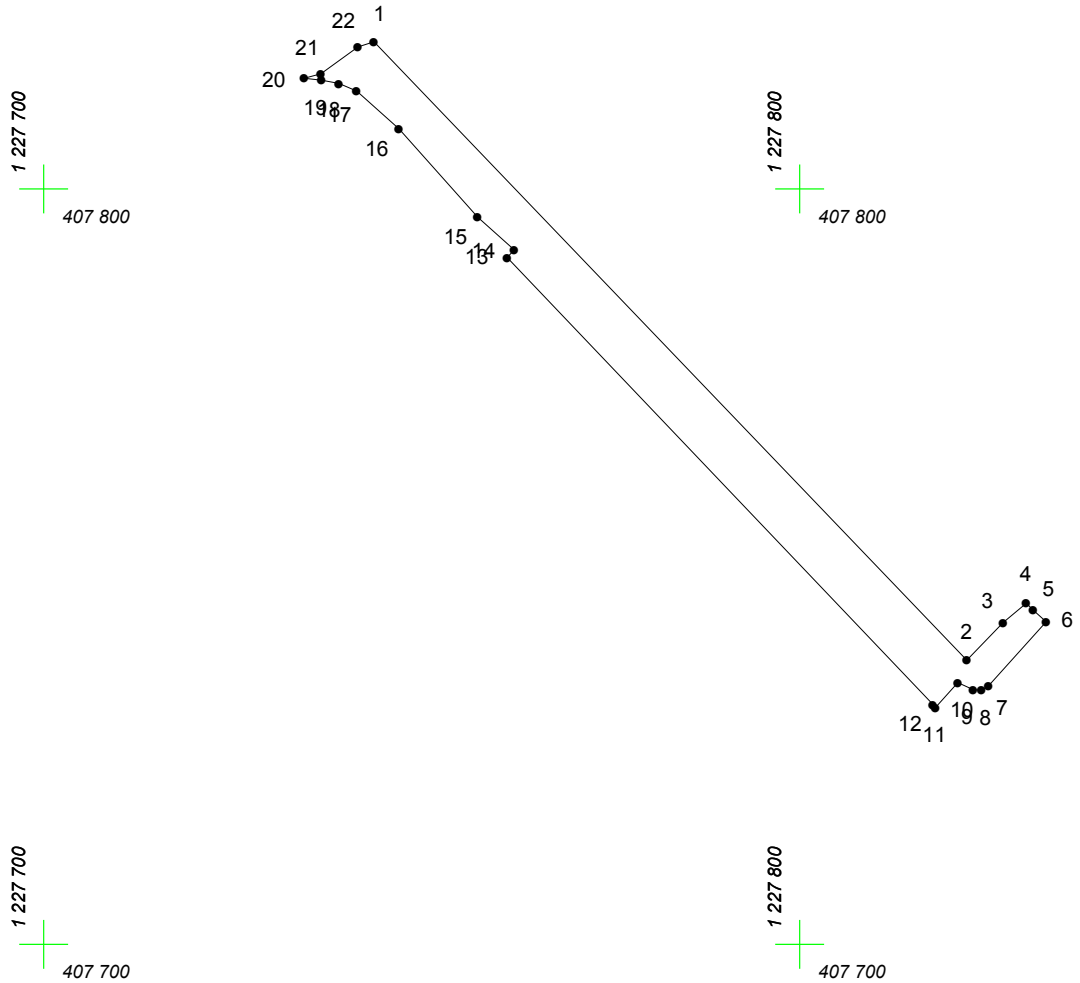

Масштаб 1:1000

Условные обозначения:

-  граница прилегающей территории
-  точка поворота границы и ее номер