


КАРТА (ПЛАН) ГРАНИЦ

Объект: Прилегающая территория №2 в микрорайоне №147

Адрес (местоположение): г. Чебоксары, ул.Матэ Залка, д. 27

Площадь участка: 0,2845 га (2844.53 кв.м.)

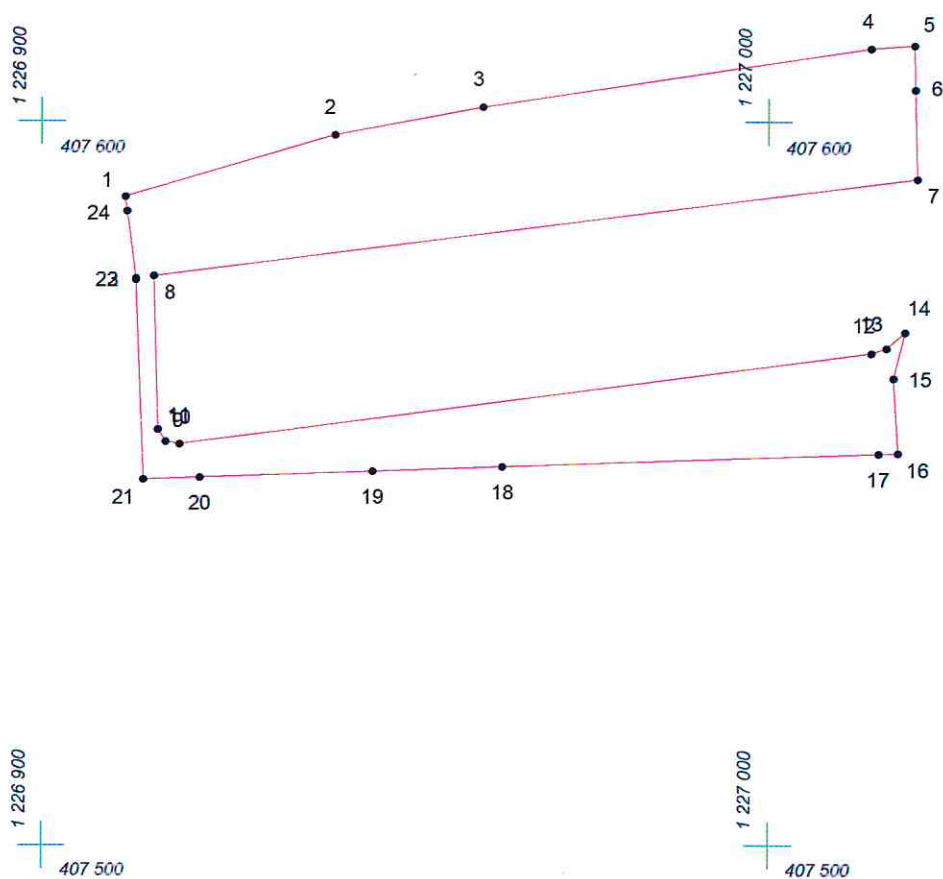

Масштаб 1:1000

Условные обозначения:

- граница прилегающей территории
- 1 точка поворота границы и ее номер