


# КАРТА (ПЛАН) ГРАНИЦ

Объект: Прилегающая территория №4 в микрорайоне №145  
Адрес (местоположение): г Чебоксары, ул Чернышевского, д 29  
Площадь участка: 0,0889 га (888.5 кв.м.)



1 227 000  
+  
407 700

1 227 100  
+  
407 700

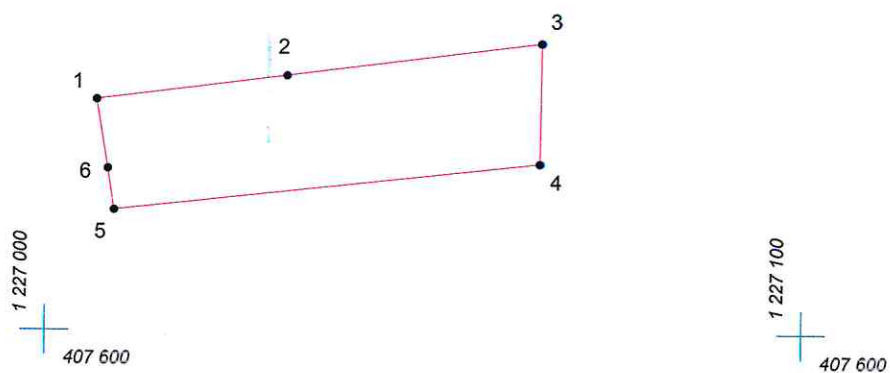

Масштаб 1:1000

## Условные обозначения:

— граница прилегающей территории  
• 1 точка поворота границы и ее номер