


КАРТА (ПЛАН) ГРАНИЦ

Объект: Прилегающая территория №14 в микрорайоне №151

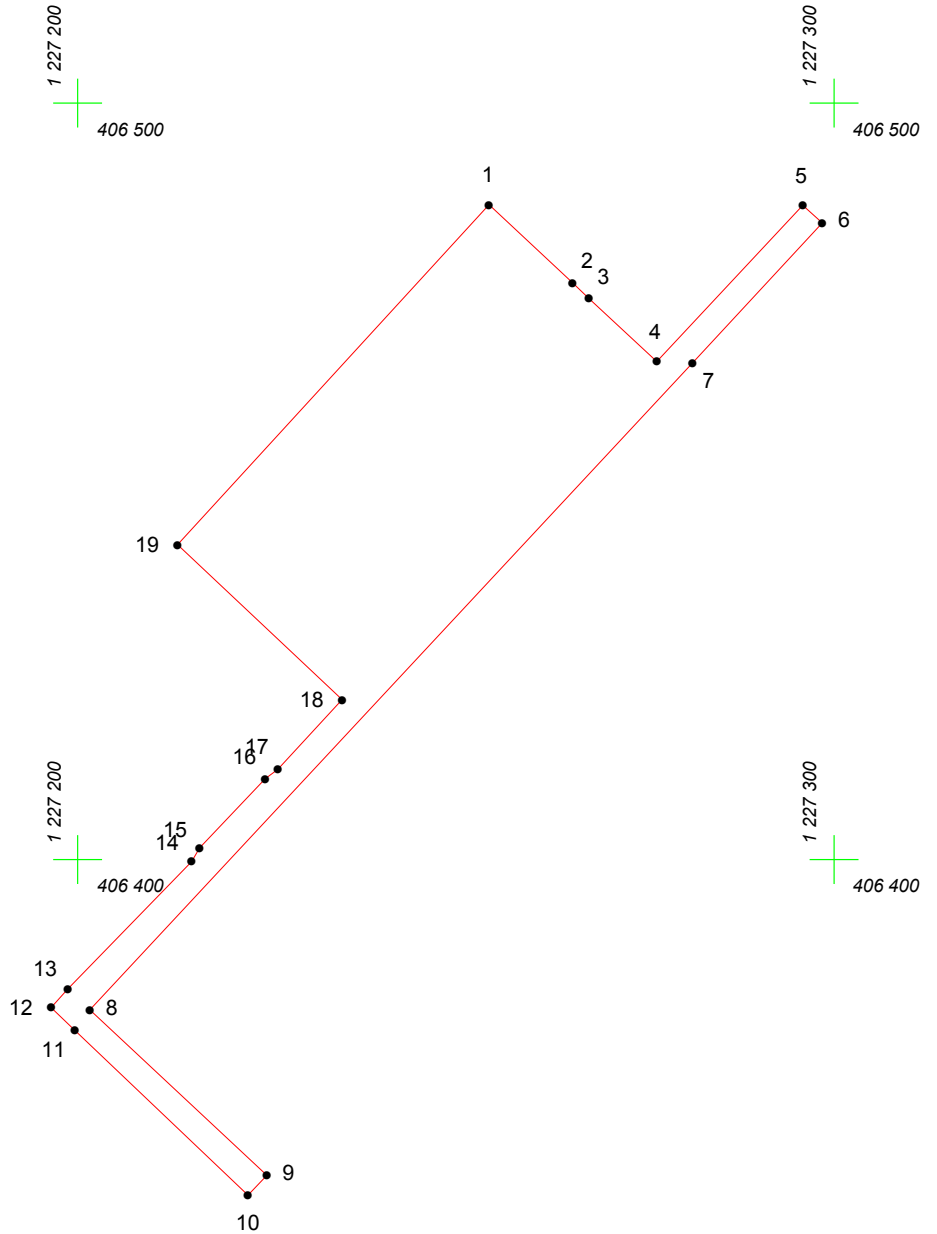

Адрес (местоположение): г. Чебоксары, ул. Гражданская, д. 92

Площадь участка: 0.2477 га (2477.48 кв.м.)



Масштаб 1:1000

Условные обозначения:

-  граница прилегающей территории
-  точка поворота границы и ее номер