


# КАРТА (ПЛАН) ГРАНИЦ

Объект: Прилегающая территория №42 в микрорайоне №139

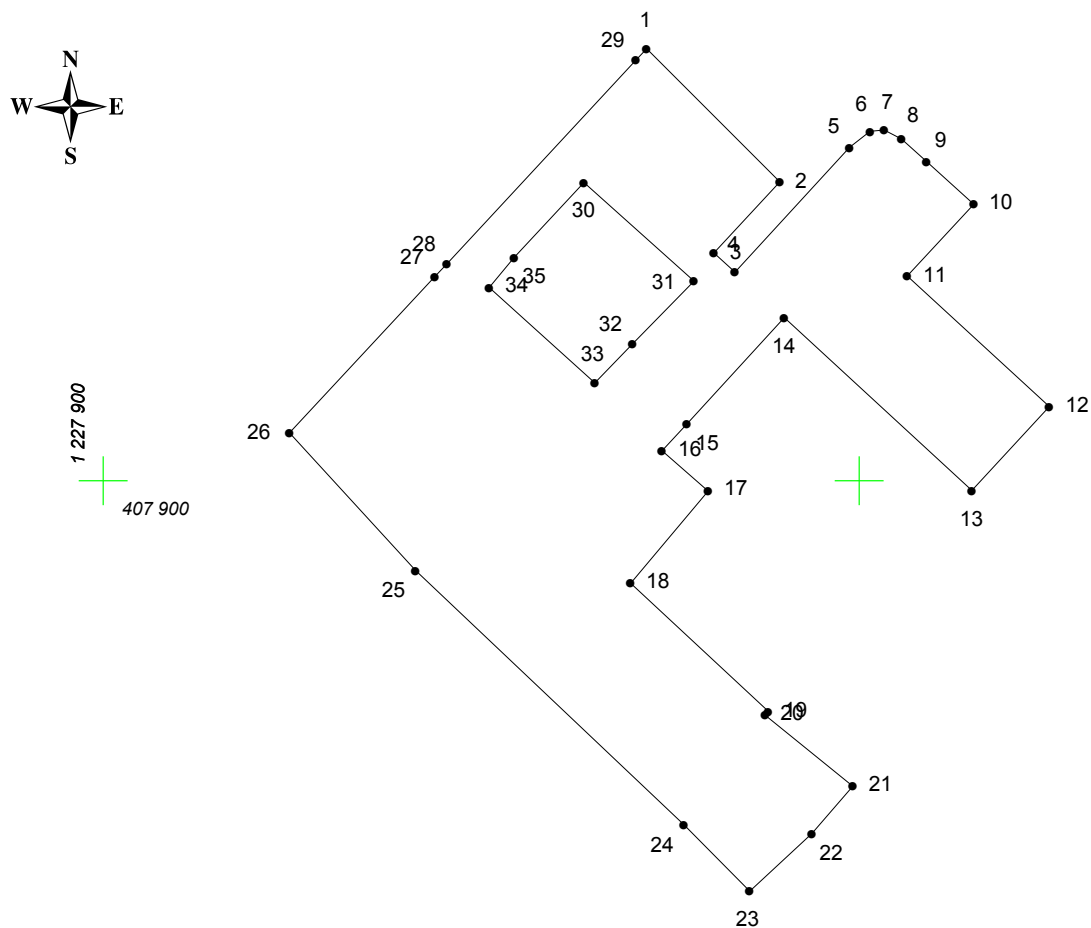

Адрес (местоположение): г. Чебоксары, ул. Энтузиастов, д. 16

Площадь участка: 0,4015 га (4014.53 кв.м.)



Масштаб 1:1000

## Условные обозначения:

-  граница прилегающей территории
-  точка поворота границы и ее номер