


КАРТА (ПЛАН) ГРАНИЦ

Объект: Прилегающая территория №1 в микрорайоне №156

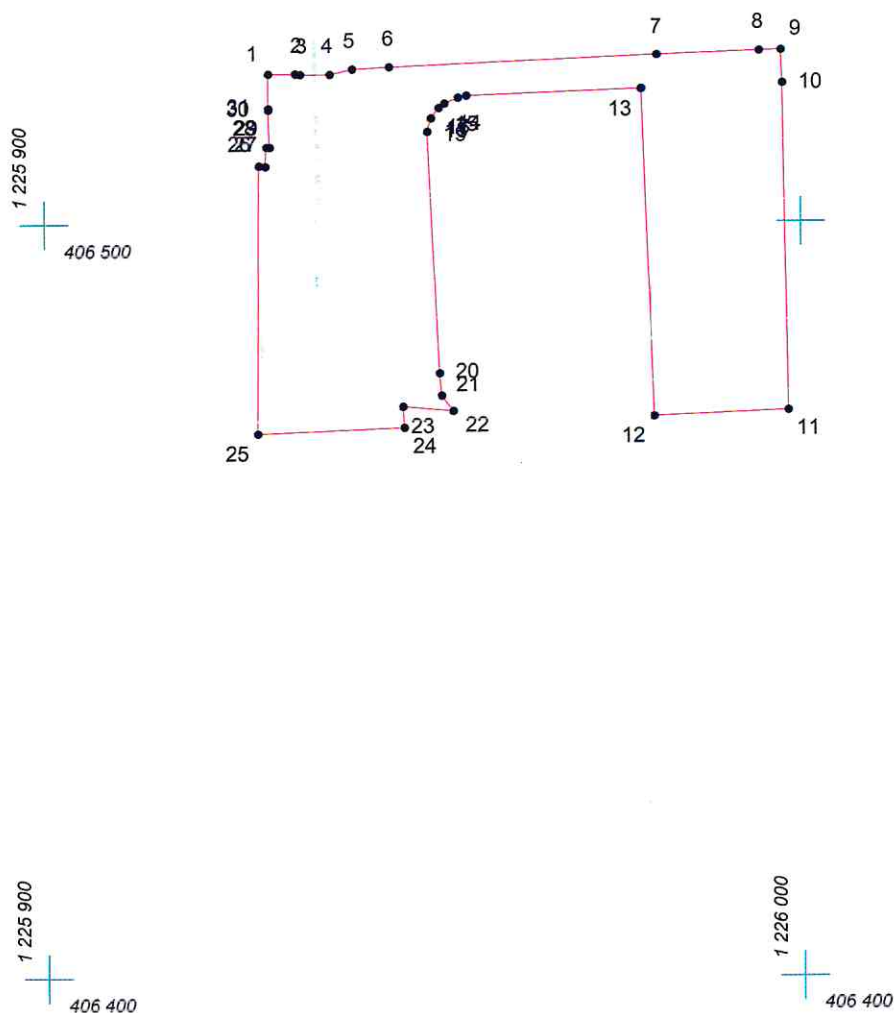

Адрес (местоположение): г. Чебоксары, ул. Кирова, д. 6

Площадь участка: 0.2072 га (2072.42 кв.м.)



Масштаб 1:1000

Условные обозначения:

-  граница прилегающей территории
-  точка поворота границы и ее номер