


# КАРТА (ПЛАН) ГРАНИЦ

Объект: Прилегающая территория №1 в микрорайоне №140

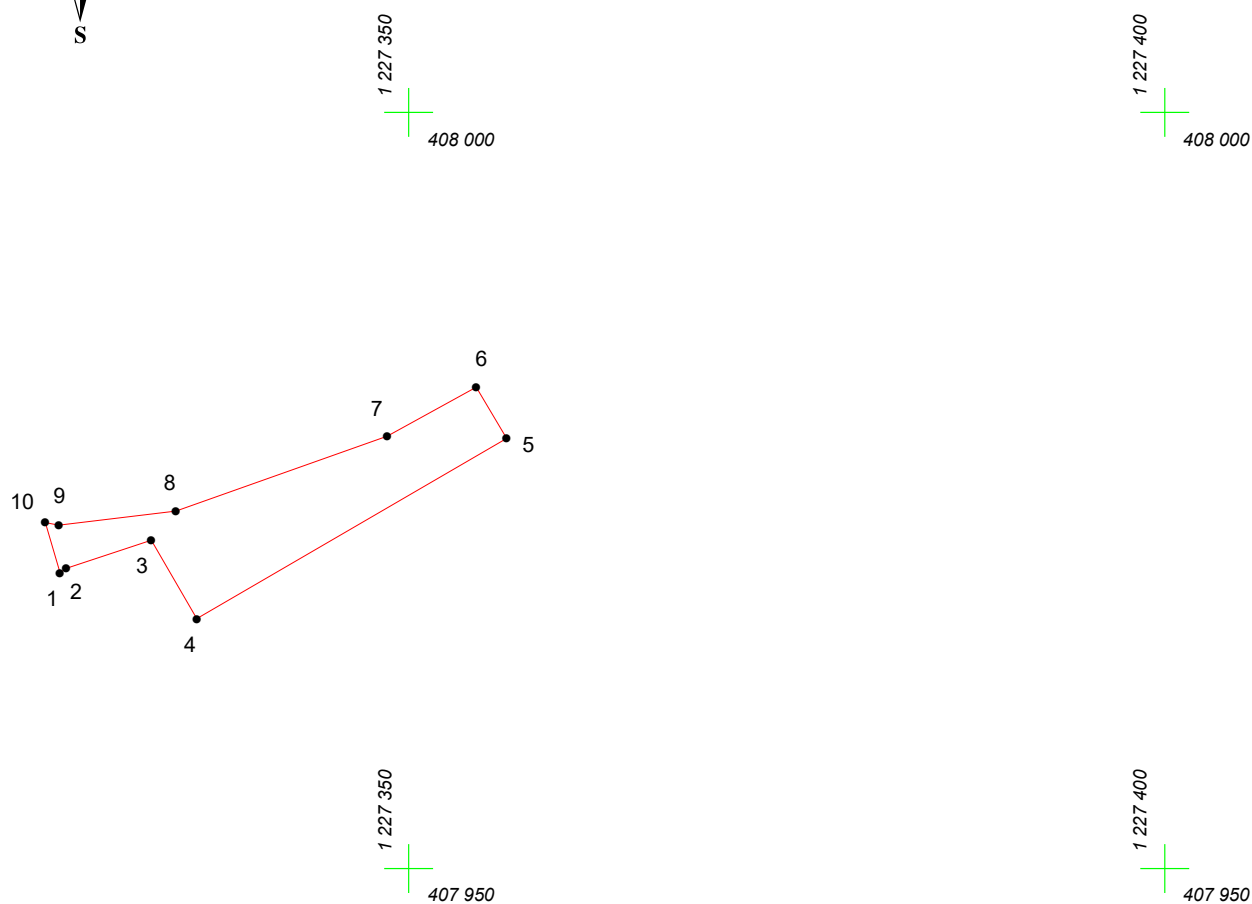

Адрес (местоположение): г. Чебоксары, ул. Красногорская, дом 35а

Площадь участка: 0,0139 га (139.13 кв.м.)



Масштаб 1:500

## Условные обозначения:

-  граница прилегающей территории
-  точка поворота границы и ее номер