




КАРТА (ПЛАН) ГРАНИЦ

Объект: Прилегающая территория №52 в микрорайоне №150
Адрес (местоположение): г. Чебоксары, ул. Гражданская, дом 117
Площадь участка: 0,4281 га (4281.32 кв.м.)

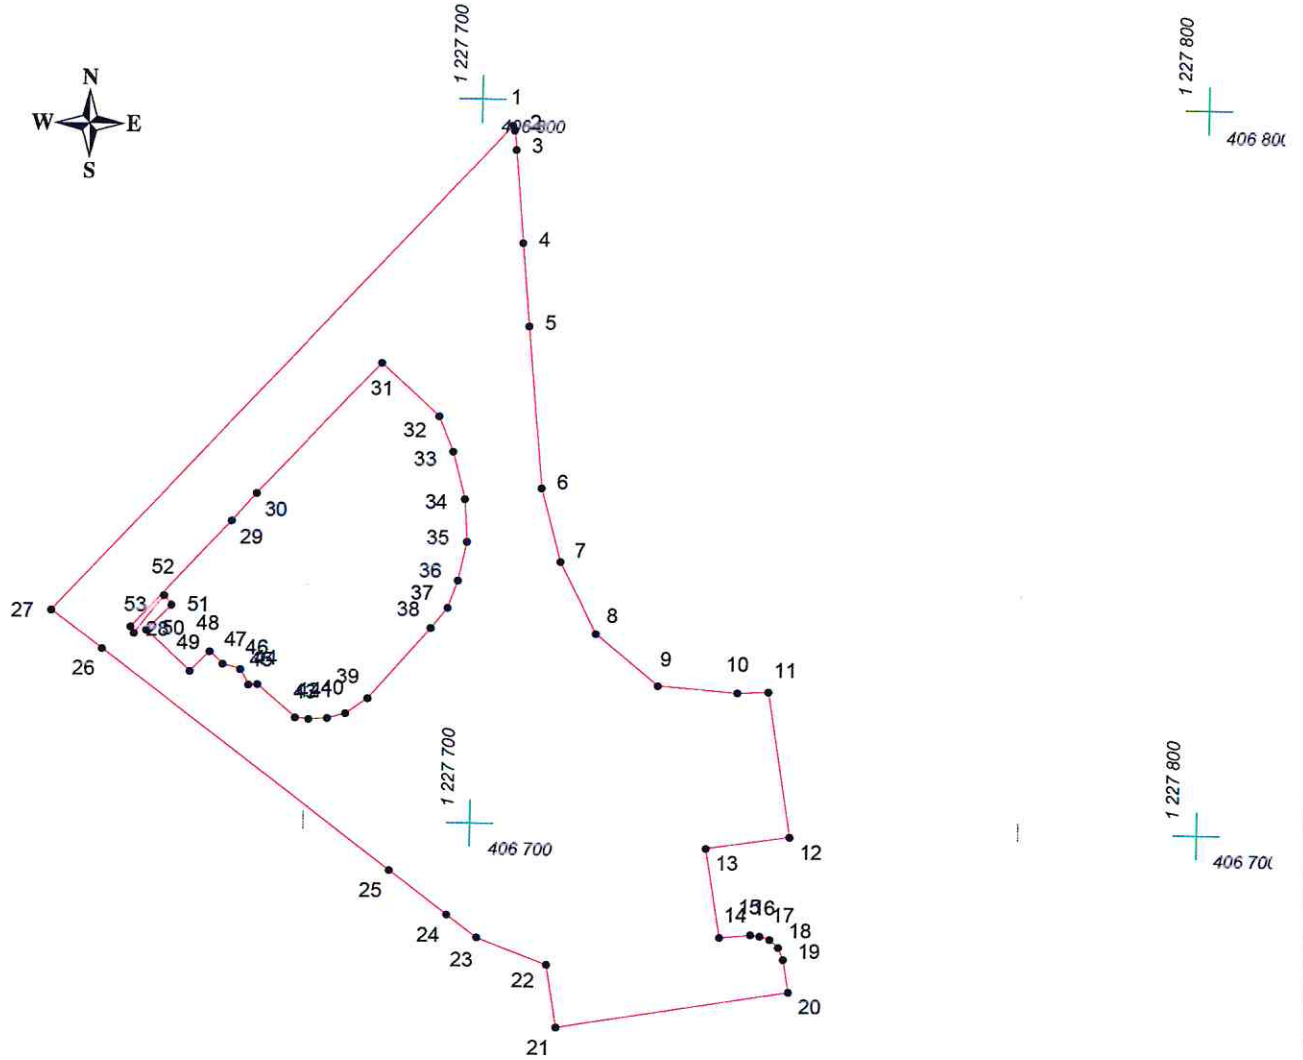

Масштаб 1:1000

Условные обозначения:

-  граница прилегающей территории
-  точка поворота границы и ее номер