


КАРТА (ПЛАН) ГРАНИЦ

Объект: Прилегающая территория №22 в микрорайоне №142

Адрес (местоположение): г. Чебоксары, ул. Красногорская, дом 32

Площадь участка: 0,0127 га (127.41 кв.м.)

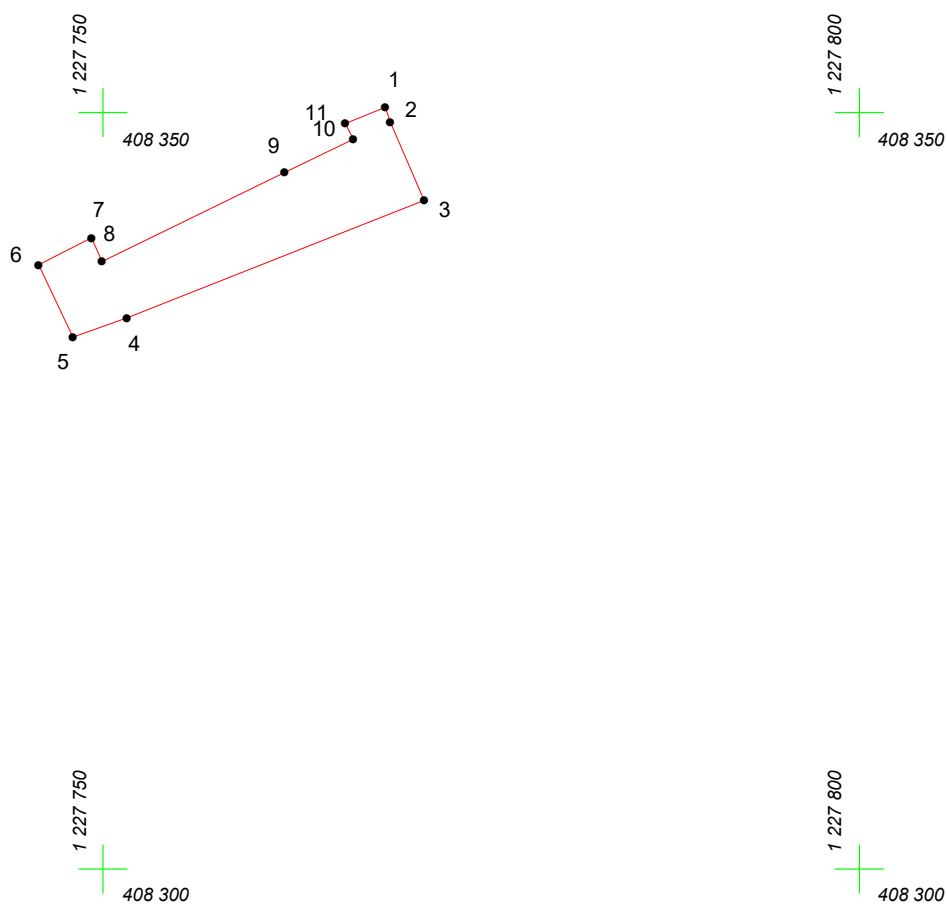

Масштаб 1:500

Условные обозначения:

-  граница прилегающей территории
-  точка поворота границы и ее номер