


КАРТА (ПЛАН) ГРАНИЦ

Объект: Прилегающая территория №30 в микрорайоне №147
Адрес (местоположение): г. Чебоксары, ул.Энтузиастов д. 36/9
Площадь участка: 0,9307 га (9306.99 кв.м.)

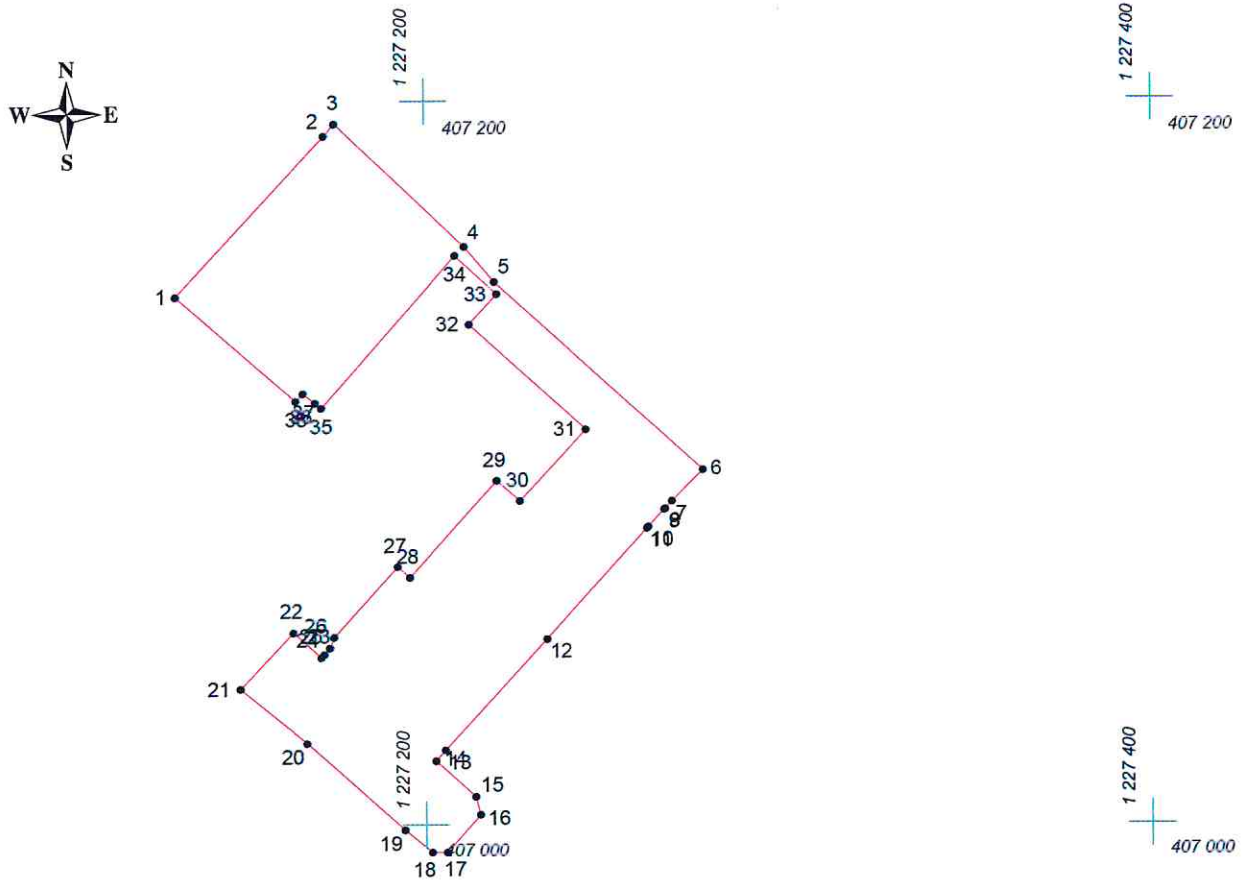

Масштаб 1:2000

Условные обозначения:

- граница прилегающей территории
- 1 точка поворота границы и ее номер