


КАРТА (ПЛАН) ГРАНИЦ

Объект: Прилегающая территория №10 в микрорайоне №148
Адрес (местоположение): г. Чебоксары, ул. Гражданская, д. 64
Площадь участка: 0,4738 га (4738.36 кв.м.)

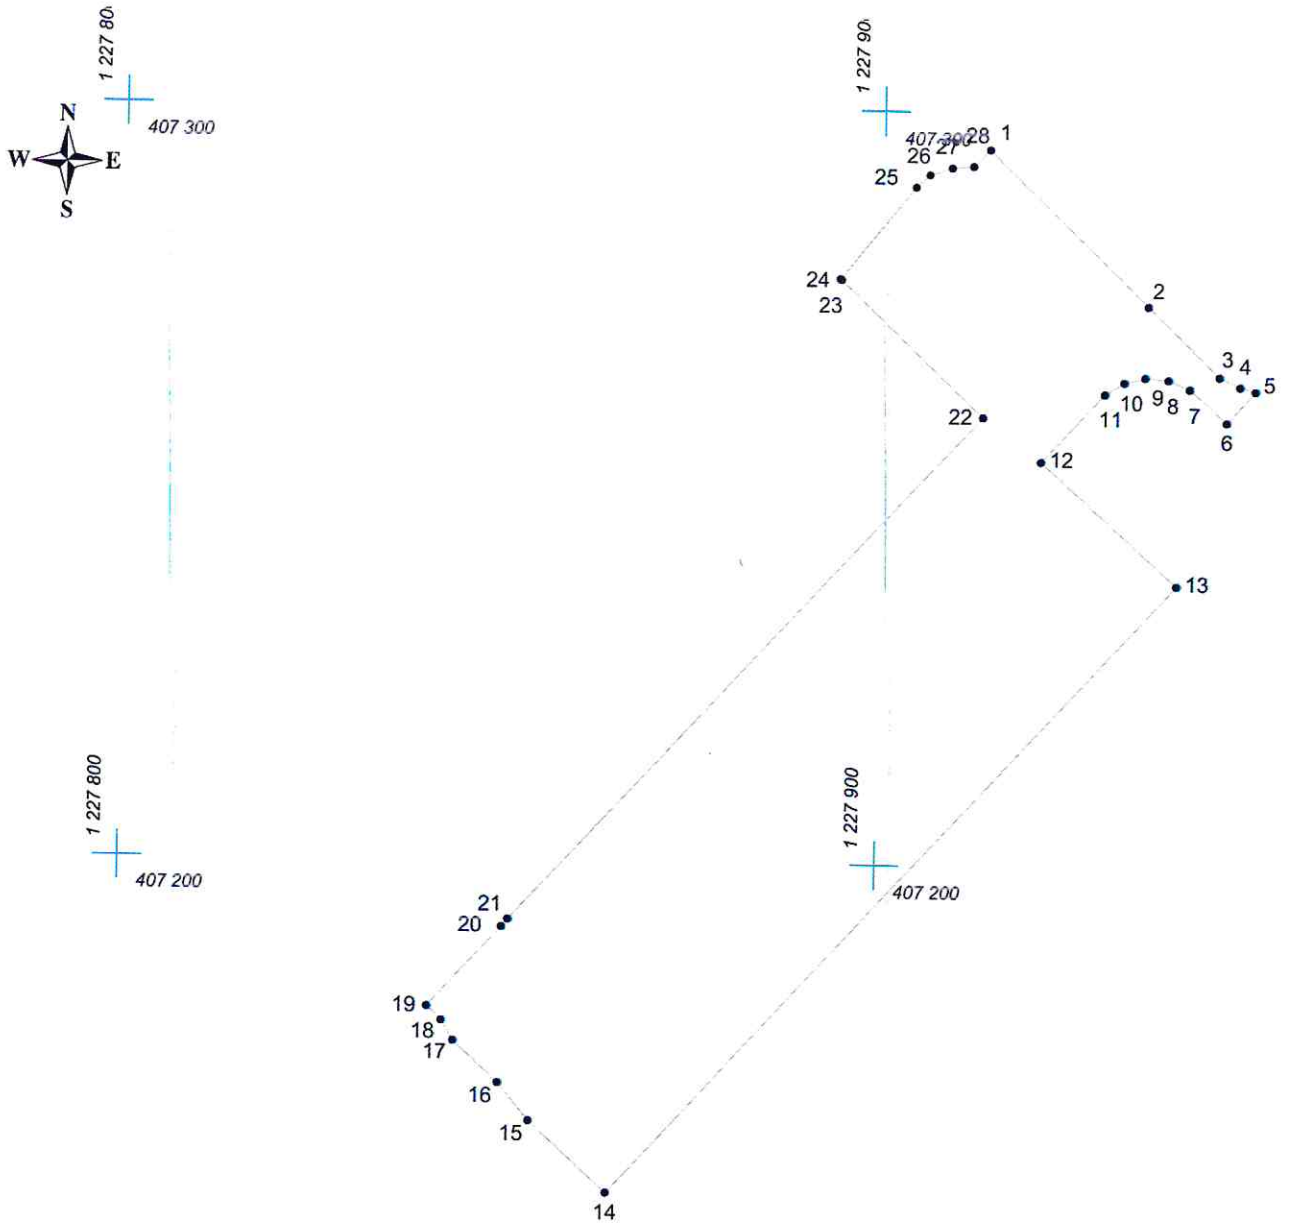

Масштаб 1:1000

Условные обозначения:

- граница прилегающей территории
- 1 точка поворота границы и ее номер