




КАРТА (ПЛАН) ГРАНИЦ

Объект: Прилегающая территория №1 в микрорайоне №146
Адрес (местоположение): г. Чебоксары, ул. Энтузиастов д. 26
Площадь участка: 1,0312 га (10311.63 кв.м.)

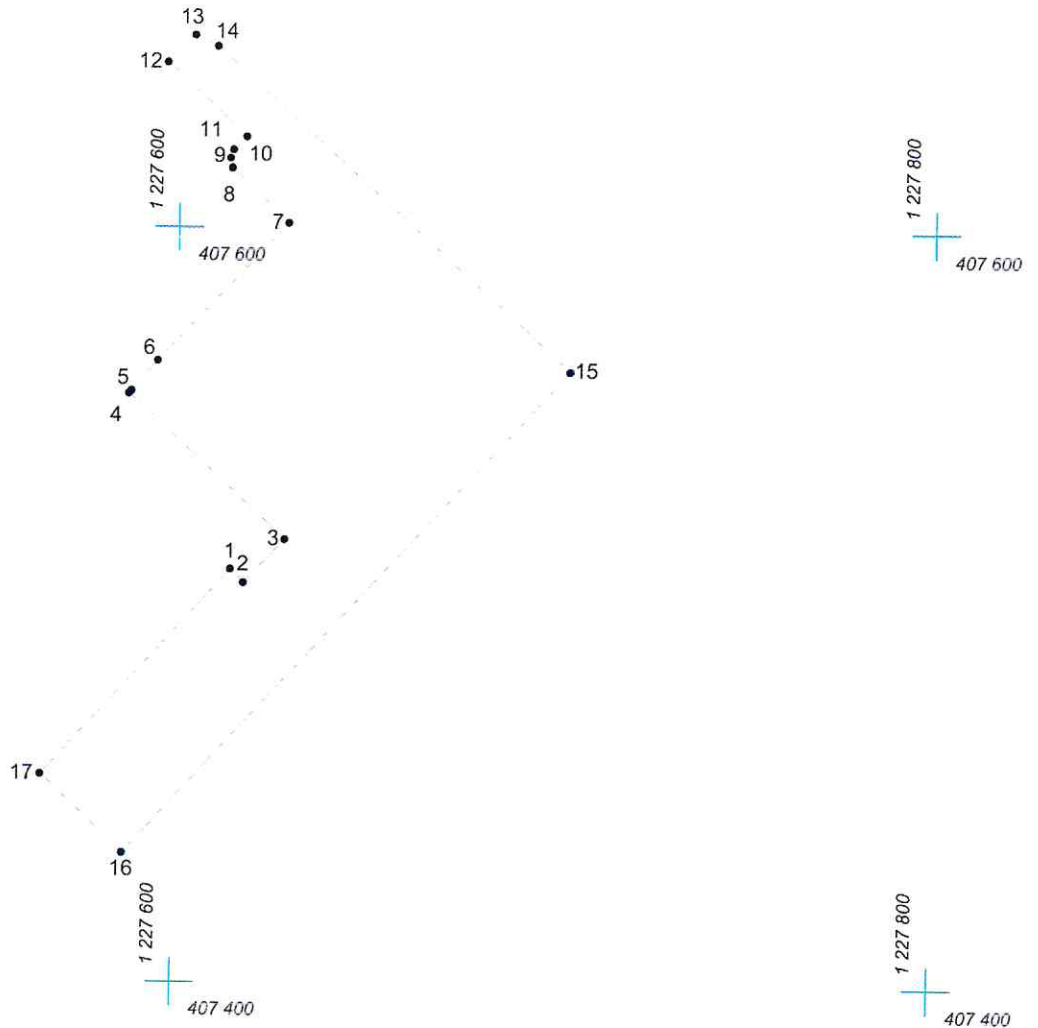

Масштаб 1:2000

Условные обозначения:

-  граница прилегающей территории
-  точка поворота границы и ее номер