


КАРТА (ПЛАН) ГРАНИЦ

Объект: Прилегающая территория №12 в микрорайоне №139
Адрес (местоположение): г. Чебоксары, ул. Тельмана, дом 165
Площадь участка: 0,0315 га (315.46 кв.м.)

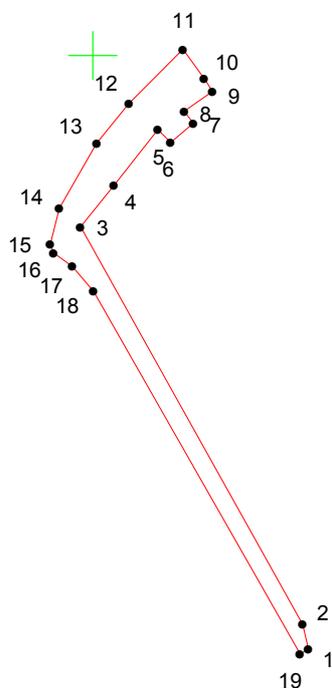

Масштаб 1:1000

Условные обозначения:

-  граница прилегающей территории
-  точка поворота границы и ее номер