




КАРТА (ПЛАН) ГРАНИЦ

Объект: Прилегающая территория №11 в микрорайоне №138
Адрес (местоположение): г. Чебоксары, ул. Добролюбова, дом 71
Площадь участка: 0,0131 га (130.88 кв.м.)

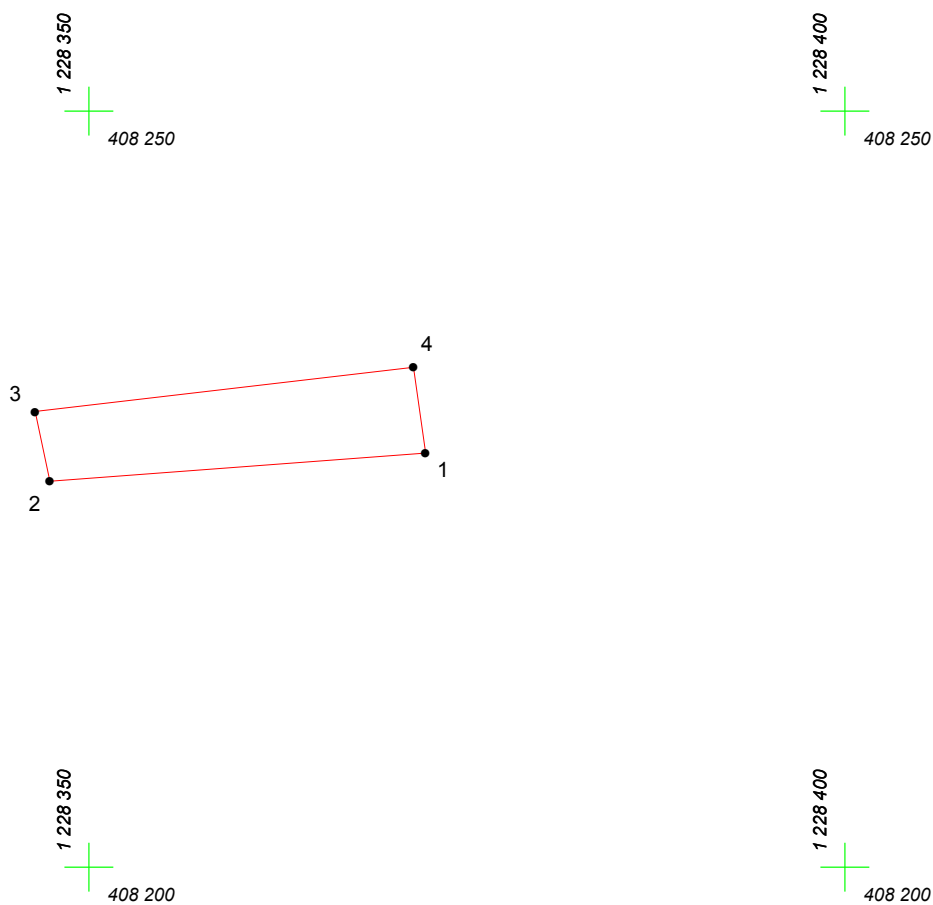

Масштаб 1:500

Условные обозначения:

-  граница прилегающей территории
-  точка поворота границы и ее номер